

Geopartner OÜ  
Reg. kood 10816719  
Ehitusgeodeetilised tööd MTR nr  
EEG000226  
Geodeetilised ja kartograafilised  
tööd Maa-ameti litsents nr 721 MA



Tartumaa  
Tartu linn  
Kaupmehe 6

Tellijä **Marnilo Teenused OÜ**

Töö nr **GEO 25-5121-1**

Puhja Coop, Puhja alevik, Elva vald, Tartu maakond

Nooruse tn 2, Nooruse tn 4 ja Aia tn 1  
sademevee-, kanalisatsiooni- ja veetrasside  
teostusmõõdistus

GEODEETILISTE TÖÖDE ARUANNE

TARTU

## ***SISUKORD***

1. Geodeetiliste tööde seletuskiri
2. Teostusjoonis M 1:500 1 lehel

# GEODEETILISTE TÖÖDE SELETUSKIRI

## 1. ÜLDANDMED

Töö nr.: GEO 25-5121-1

Objekti asukoht: Puhja Coop, Puhja alevik, Elva vald, Tartu maakond

Objekt: Nooruse tn 2, Nooruse tn 4 ja Aia tn 1 sademevee-, kanalisatsiooni- ja veetrasside teostusmöödistus

Tellija: Marnilo Teenused OÜ

Töö täitja: Geopartner OÜ (Litsents: 721 MA; MTR EEG000226)

Töö sisu: M 1:500 teostusmöödistuse koostamine

## 2. VÄLITÖÖD

Kõrgussüsteem: EH2000

Koordinaatsüsteem: L'EST 97

Töö teostasid geodeedid: Ivar Esula 2025 a. sept

Situatsiooni möödistamisel kasutati RTK GPS-seadet Trimble R8 ja elektrontahhümeetrit STS700.

Möödistuse aluspunktide ellipsoid kõrgused on EH2000 kõrgussüsteemi arvutatud geoidi mudeliga „EST\_GEOID2017“.

GPS möödistatud punktide täpsus geodeetilise põhivõrgu suhte mahtus vahemikku 0.03m-0.05m.

## 3. KAMERAALTÖÖD

Teostusmöödistus on koostatud kasutades CAD paketti MicroStation PowerDraft.

Katastriüksuste piirid on tellitud Maa-ametist.


Käesolevas aruandes on \*.dgn faili pdf formaadis:

M 1:500 teostusjoonis 1 lehel.

Aruanne on koostatud 1 eksemplaris.

Originaalmaterjalid säilitatakse Geopartner OÜ arhiivis.


Koostas:...../M.Schoppe/

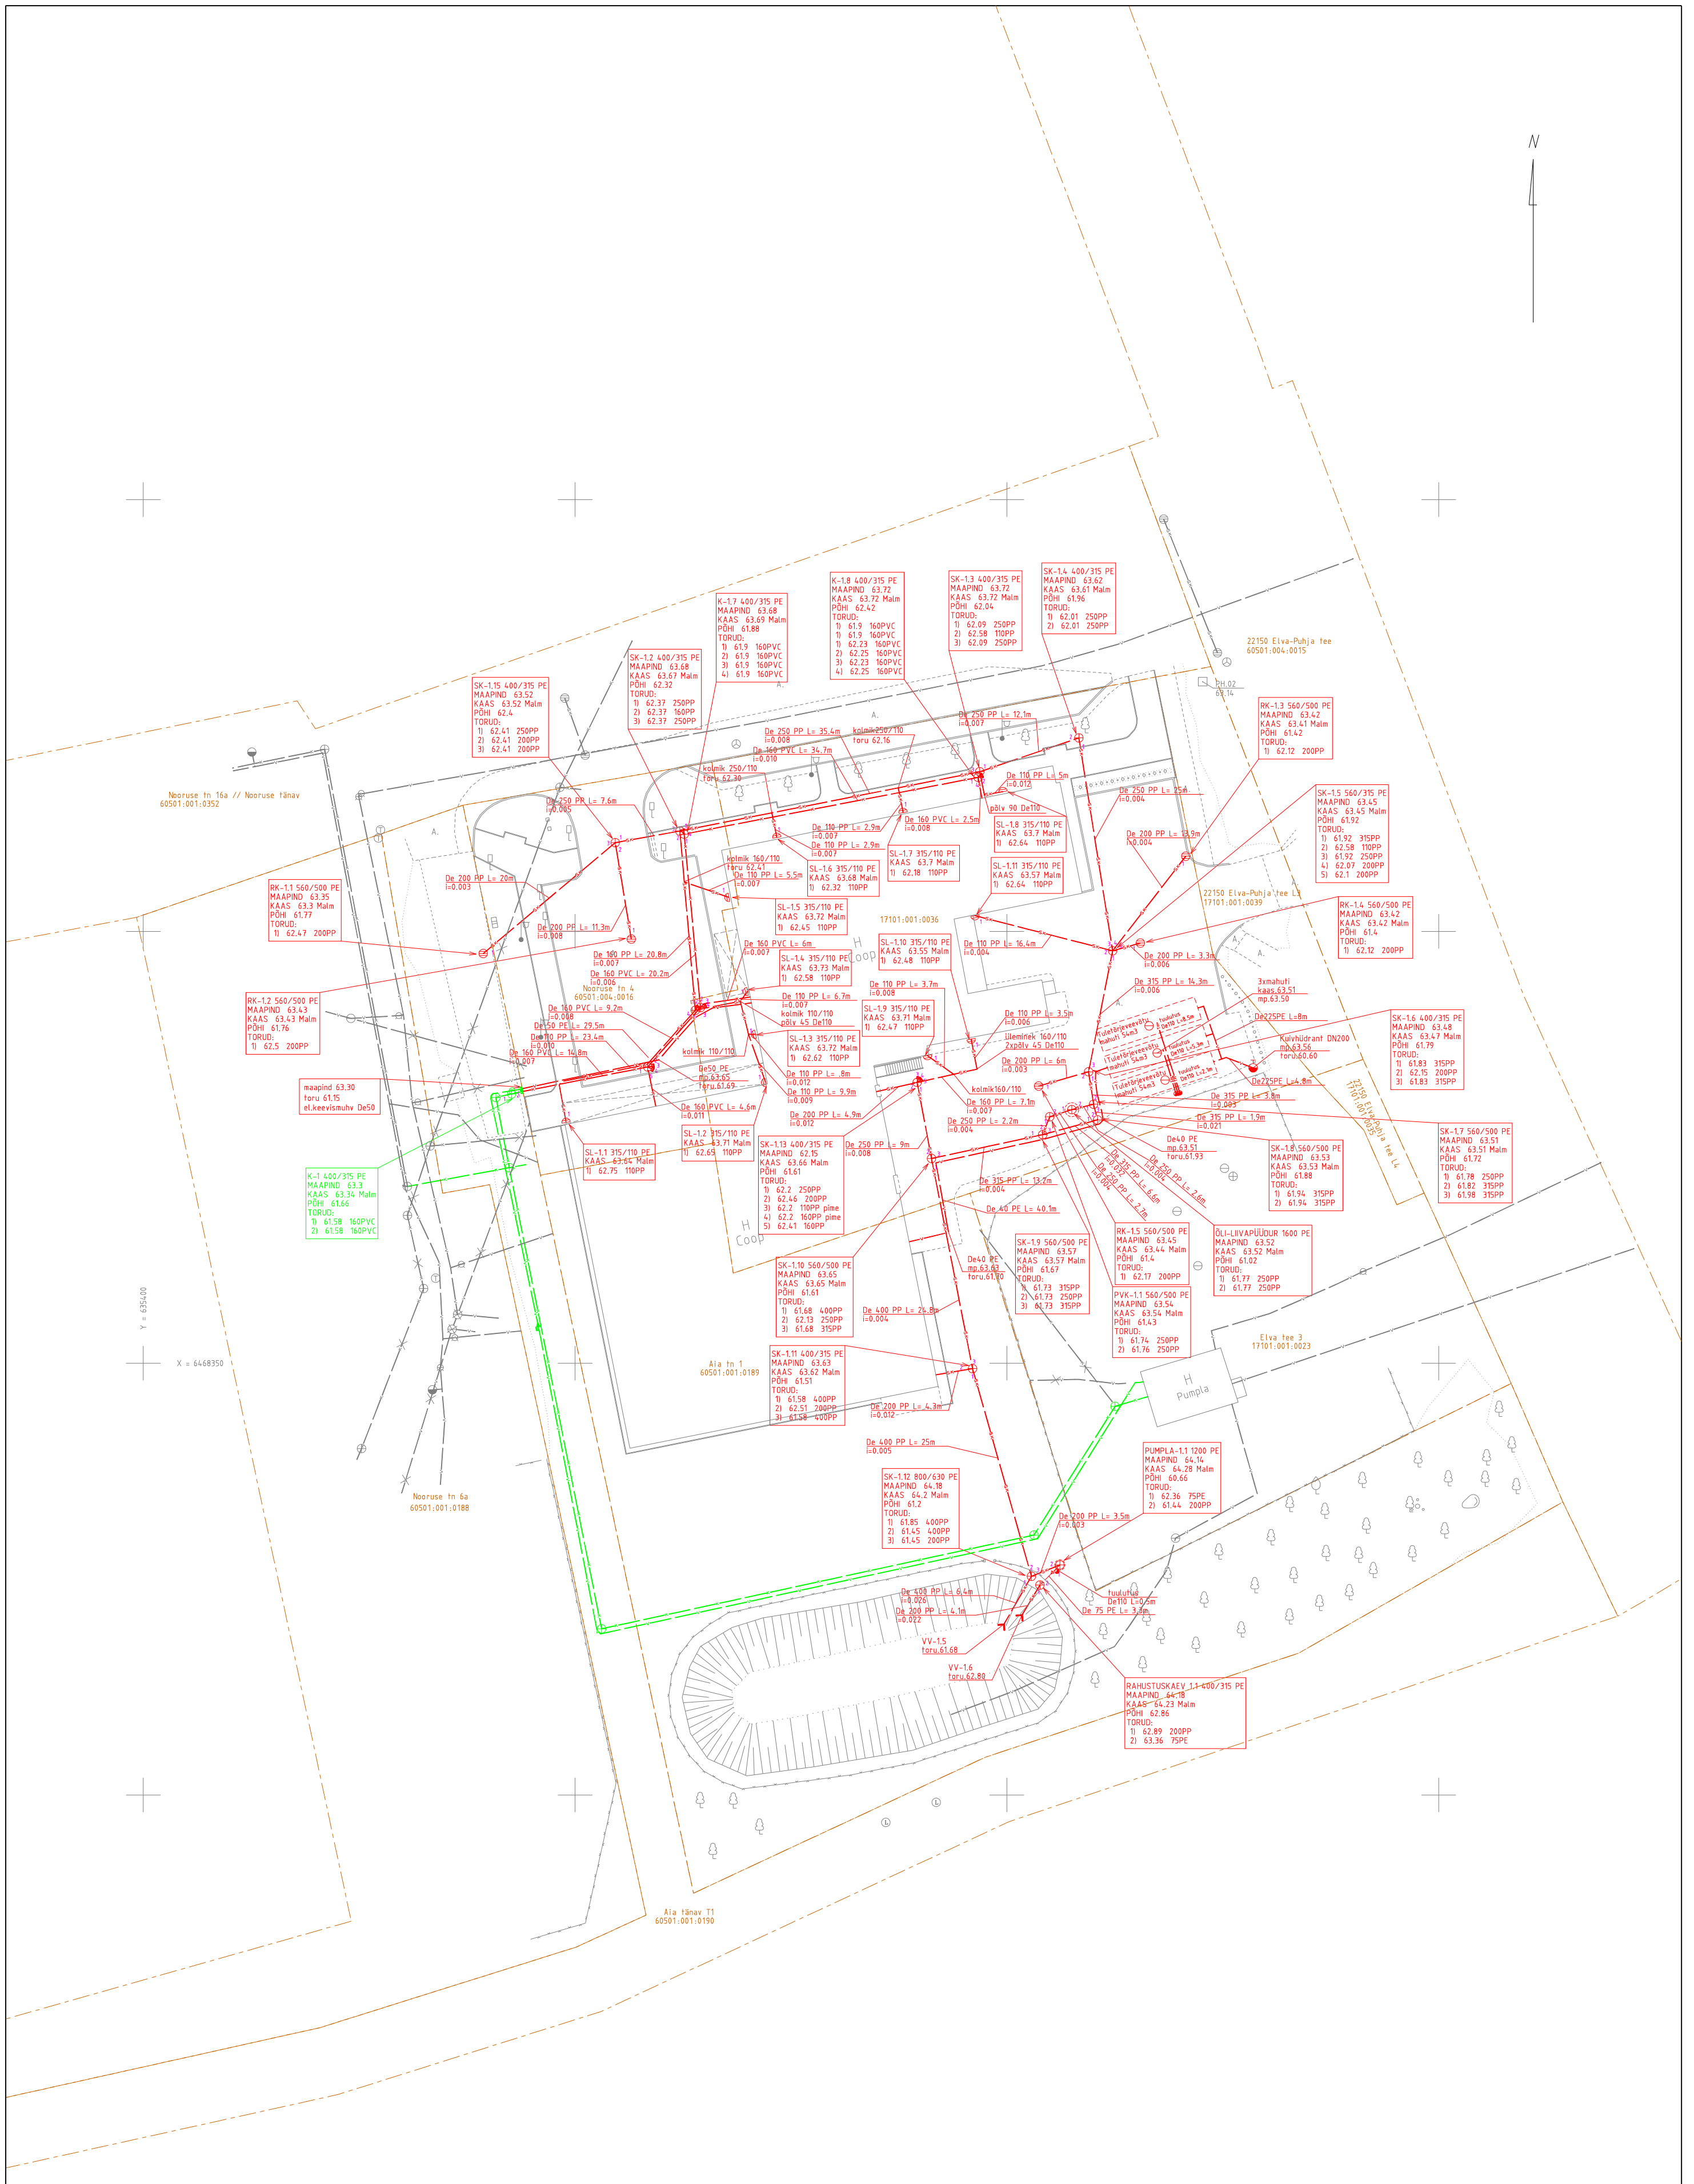

Koordinaadid L-Est 97 süsteemis.  
Kõrgused EH2000 süsteemis.

Kaupmehe 6, Tartu linn; info@geopartner.ee

Litsents : geodeetilised ja kartograafilised tööd nr 721 MA; MTR nr EEG000226

		Geopartner OÜ Reg kood 10816719		Objekt Puhja Coop, Puhja alevik, Elva vald, Tartu maakond	
Juhataja Argo Kaju				Nimetus Nooruse tn 2, Nooruse tn 4 ja Aia tn 1 sadamevee-, kanalisatsiooni- ja veetrasside teostusmöödistus	
geodeet Ivar Esula				Vältööd teostatud okt-nov 2025. a	
joonestaja Argo Kaju				Leht 1 Leht 1	
				Töö nr. GEO 25-5121-1	
M 1: 500					