

Geopartner OÜ
Reg. kood 10816719
Ehitusgeodeetilised tööd MTR nr
EEG000226
Geodeetilised ja kartograafilised
tööd Maa-ameti litsents nr 721 MA



Tartumaa
Tartu linn
Kaupmehe 6

Tellijä **Dynamo OÜ**

Töö nr **GEO 25-5316_2**

Tartu maakond, Elva vald, Puhja alevik

ELVA TÛ PUHJA KAUPLUSE (NOORUSE TN 2,4, AIA TN 1) ELEKTRIVARUSTUSE JA TÄNAVAVALGUSTUSE TEOSTUSMÕÕDISTUS

GEODEETILISTE TÕÕDE ARUANNE

TARTU
November 2025

SISUKORD

1. Geodeetiliste tööde seletuskiri
2. Teostusjoonis M 1:500 1 lehel

GEODEETILISTE TÖÖDE SELETUSKIRI

1. ÜLDANDMED

Töö nr.: GEO 25-5316_2

Objekti asukoht: Tartu maakond, Elva vald, Puhja alevik

Objekt: Elva TÜ Puhja kaupluse (Nooruse tn 2, 4, Aia tn 1) elektrivarustuse ja tänavavalgustuse teostusmõõdistus

Tellija: Dynamo OÜ

Töö täitja: Geopartner OÜ (Litsents: 721 MA; MTR EEG000226)

Töö sisu: M 1:500 teostusmõõdistuse koostamine

2. VÄLITÖÖD

Kõrgussüsteem: EH2000

Koordinaatsüsteem: L'EST 97

Töö teostasid geodeedid: A. Kaju 2025 a. novembris.

Situatsiooni mõõdistamisel kasutati RTK GPS-seadet Trimble R8 ja elektrontahhümeetrit STS700.

Mõõdistuse aluspunktide ellipsoid kõrgused on EH2000 kõrgussüsteemi arvutatud geoidi mudeliga „EST_GEOID2017“.

GPS mõõdistatud punktide täpsus geodeetilise põhivõrgu suhte mahtus vahemikku 0.03m-0.05m.

3. KAMERAALTÖÖD

Teostusmõõdistus on koostatud kasutades CAD paketti MicroStation PowerDraft.

Katastriüksuste piirid on tellitud Maa-ametist.


Käesolevas aruandes on *.dgn faili pdf formaadis:

M 1:500 teostusjoonis 1 lehel.

Aruanne on koostatud 1 eksemplaris.

Originaalmaterjalid säilitatakse Geopartner OÜ arhiivis.

Koostas:...../A. Asper/

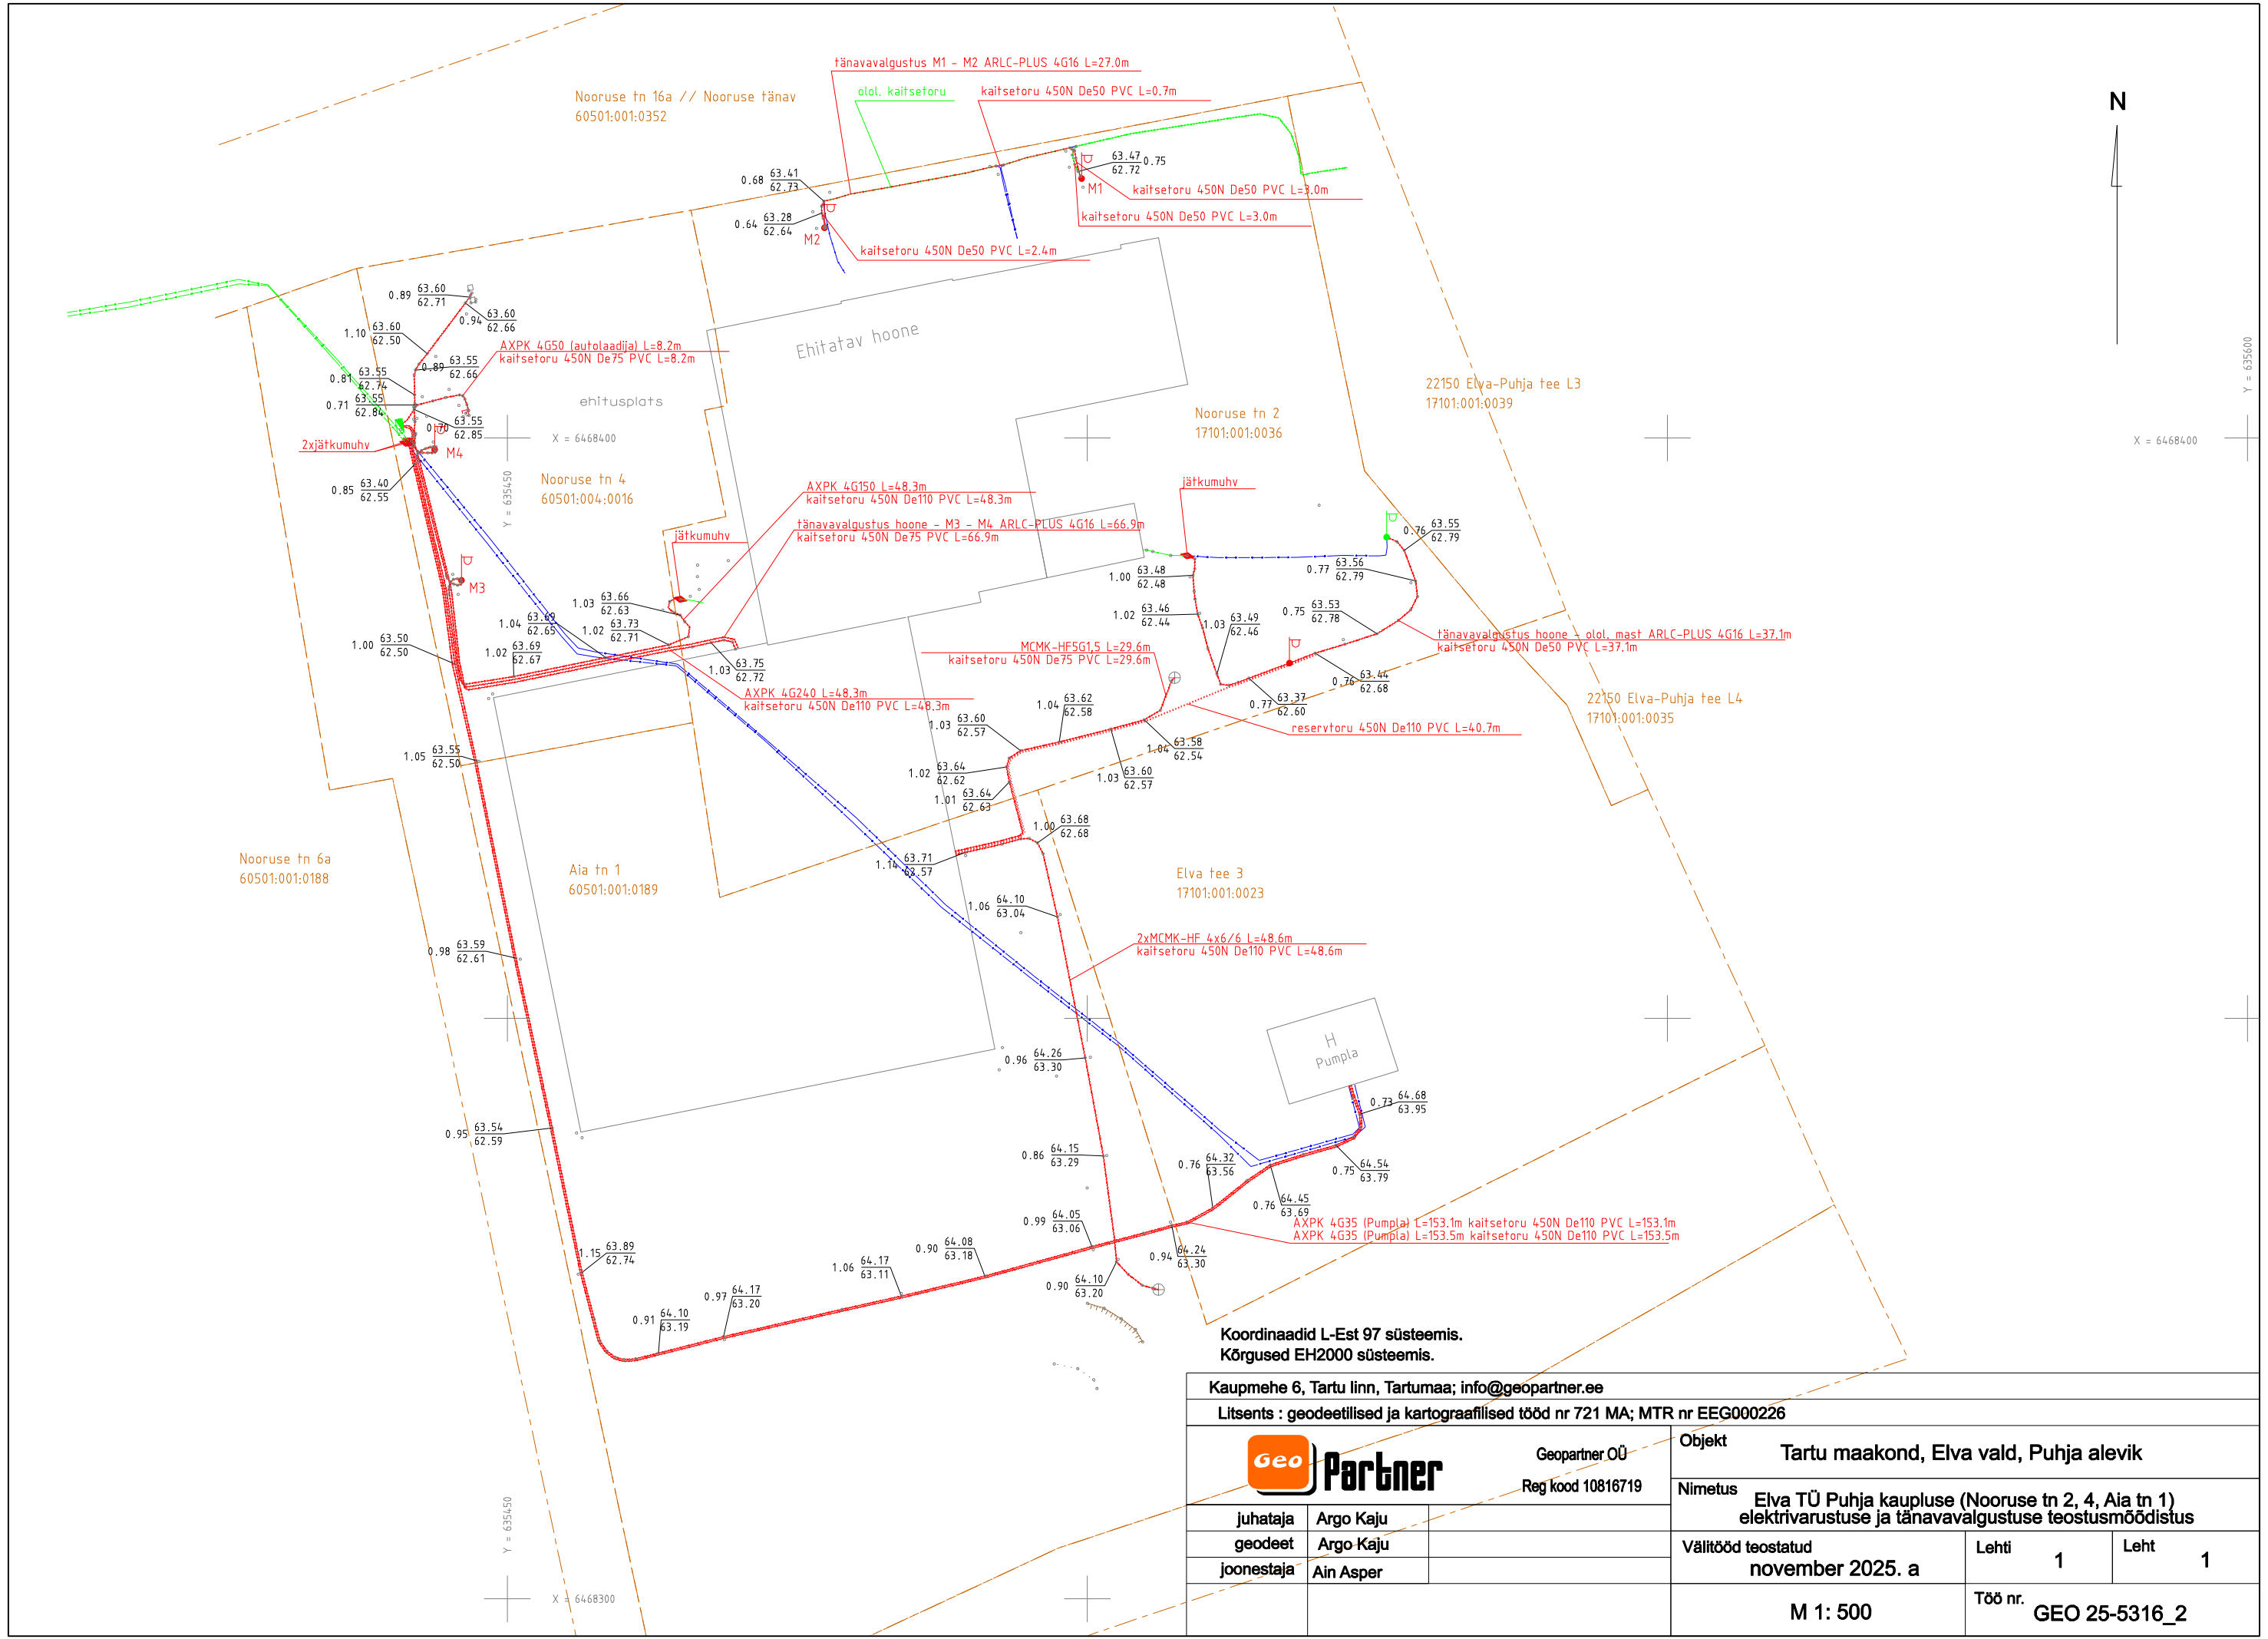

Koordinaadid L-Est 97 süsteemis.
Kõrgused EH2000 süsteemis.

Kaupmehe 6, Tartu linn, Tartumaa; info@geopartner.ee

Litsents : geodeetilised ja kartograafilised tööd nr 721 MA; MTR nr EEG000226



Geopartner OÜ
Reg kood 10816719

Objekt			Tartu maakond, Elva vald, Puhja alevik	
Nimetus			Elva TÜ Puhja kaupluse (Nooruse tn 2, 4, Aia tn 1) elektrivarustuse ja tänavavalgustuse teostusmöödistus	
Välitööd teostatud		november 2025. a	Lehti	1
			Lehti	1
M 1: 500			Töö nr. GEO 25-5316_2	

juhataja	Argo Kaju
geodeet	Argo Kaju
joonestaja	Ain Asper