



MAAINSENER OÜ reg. kood 11673280
Majandustegevuse register EEG000185



Tellija **Sanbruno OÜ**

Töö nr **GEO 6917**

Tartu maakond, Elva vald, Puhja alevik

PUHJA ALEVIKU REOVEEKANALISATSIOONI JA VEETORUSTIKU TEOSTUSMÕÕDISTUS

GEODEETILISTE TÖÖDE ARUANNE

projektijuht **Janis Saks**

geodeet **Sten Varatu**
Sven Pedaja

TARTU
Detsember 2025

SISUKORD

1. Geodeetiliste tööde seletuskiri
2. Asukoha skeem M 1:10 000
3. Sidumise skeem
4. Teostusjoonis M 1:500 6 lehel

GEODEETILISTE TÖÖDE SELETUSKIRI

1. ÜLDANDMED

Töö nr.: GEO6917

Objekti asukoht: Tartu maakond, Elva vald, Puhja alevik

Objekt: Puhja aleviku reoveekanaliseerimise ja veetorustiku teostusmöödistus

Tellijä: Sanbruno OÜ

Töö täitja: Maainsener OÜ (Majandustegevuse register EEG000185)

Töö sisu: M 1:500 teostusjoonise koostamine

2. VÄLITÖÖD

Kõrgussüsteem: EH2000

Koordinaatsüsteem: L'EST 97

Kasutatud lähtepunktid: Elva valla geodeetilise võrgu punkt, kõrgusvõrgu punkt ning Trimble VRS Now GNSS püsijaam.

Nr.	X	Y	Z
PH01	6468361.231	635108.792	60.278
207			64.954

Töö teostasid geodeedid S.Varatu ja S.Pedaja 2024. a juulis- 2025. oktoobris.

Geodeetilise võrgu punkti seisukord oli rahuldav. Geodeetilise võrgu punktide koordinaadid on väljastatud Maa-ameti Geodeetiliste punktide andmekogust.

Möödistuse aluspunktide koordinaadid määrati GPS tehnoloogiaga, kasutades kahesageduslikku GPS-seadet Trimble R8.

Teostusmöödistamisel kasutati elektrontahhümeetrit Trimble S6 5" DR Plus, möödistusviis tahhümeetriline.

GPS möödistatud punktide täpsus geodeetilise põhivõrgu suhtes mahtus vahemikku 0.03m-0.05m.

3. KAMERAALTÖÖD

Teostusjoonise on koostanud joonestaja M.Kaljuvee, kasutades CAD paketti MicroStation PowerDraft.

Katastriüksuste piirid on Maa-ameti andmetel seisuga 09.2025.a.

Käesolevas aruandes on *.dgn faili väljatrükk paberil:


M 1: 500 teostusjoonis 6 lehel

Aruanne on koostatud 1 eksemplaris.

Originaalmaterjalid säilitatakse Maainsener OÜ geodeesiabüroo arhiivis


Koostas:...../S.Pedaja/

Sidumise skeem

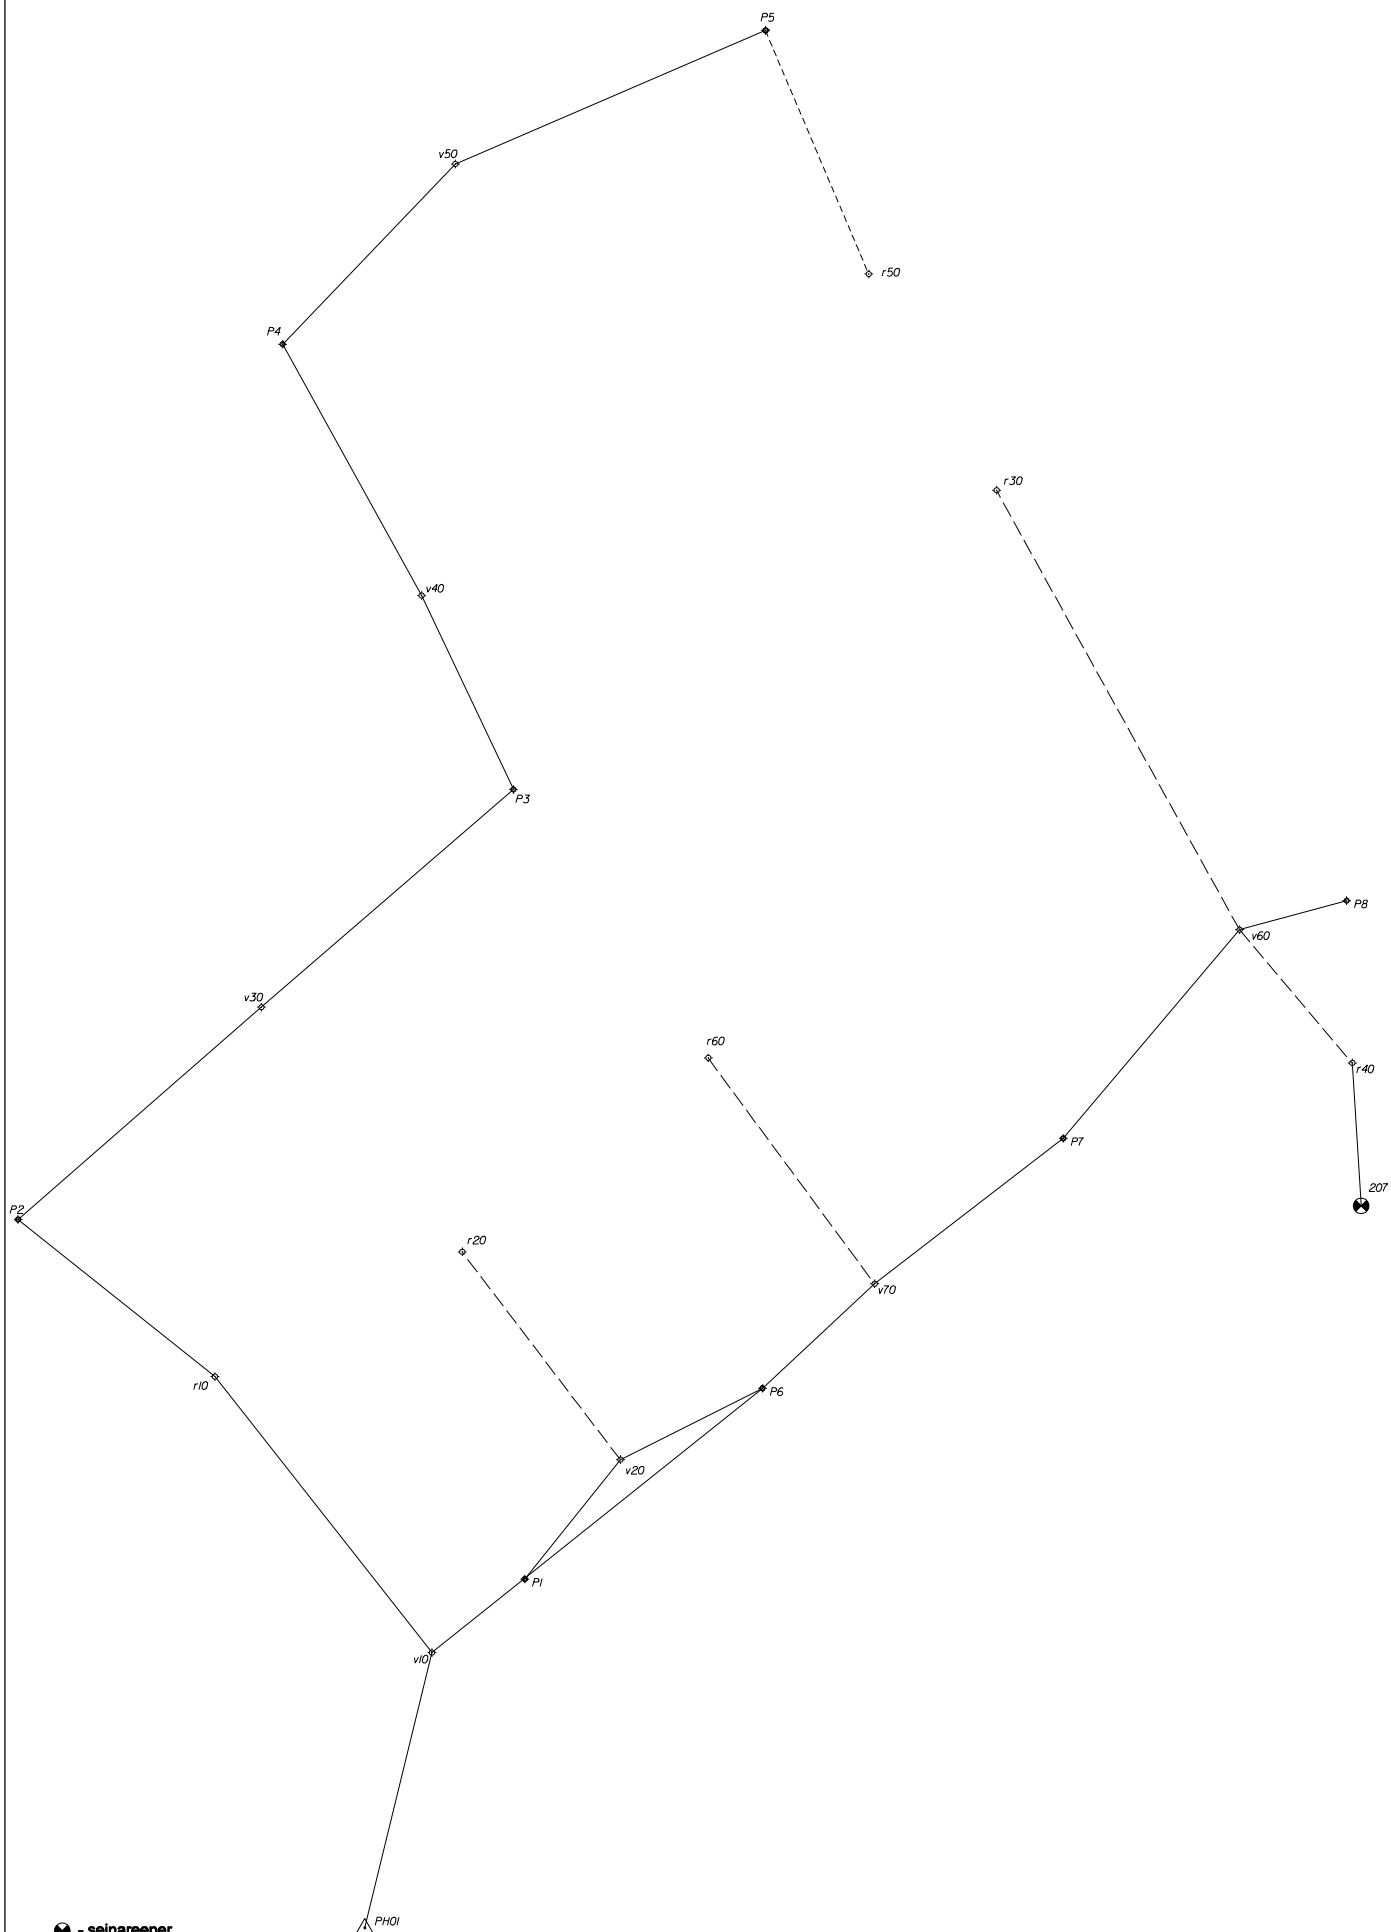

-  - seinareeper
 - GPS baaspunkt
 - mððdistusvörðu punkt
 - Elva valla þóhivörðu punkt
 355 - punkti nr.

koostas: **Sven Pedaja**
geodeet
oktoober 2025

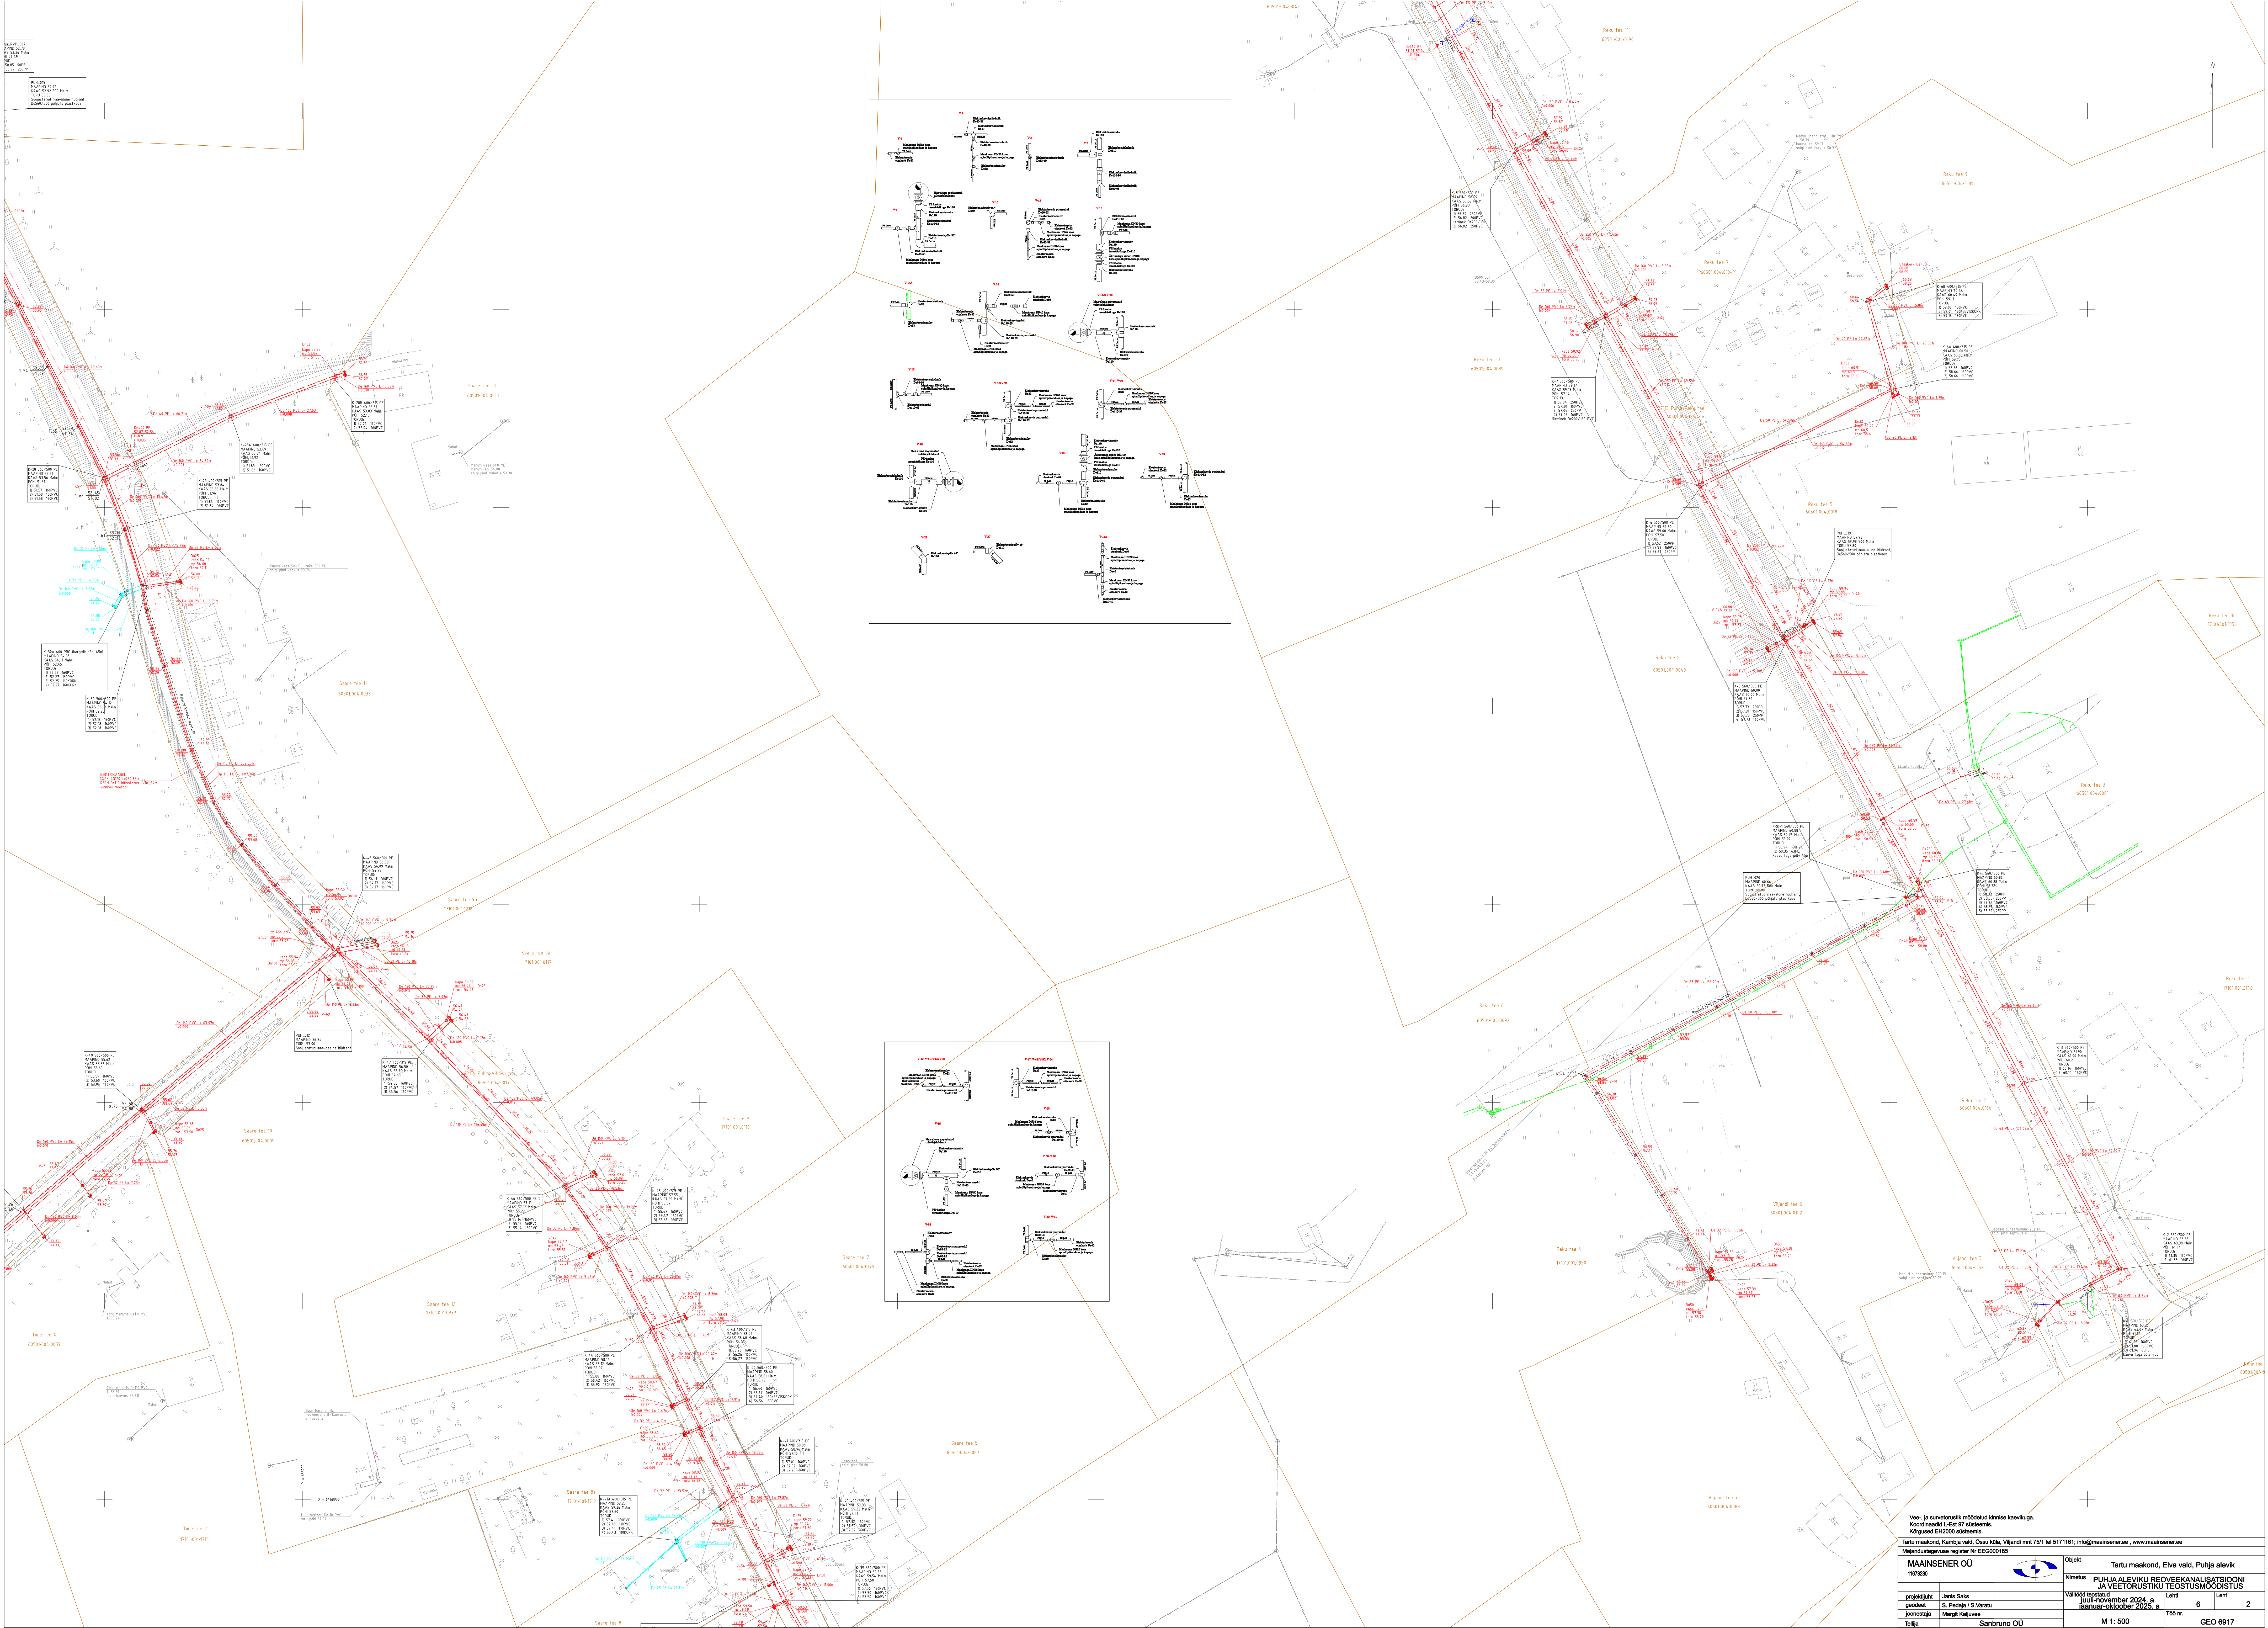


Tartu maakond, Kambja valla, Csuu küla, Viljandi mnt 751 tel 5171161; info@mainseener.ee, www.mainseener.ee

Majandusregistrari nr EE0000185

MAAINSENER OÜ


Objekt Tartu maakond, Elva vald, Puhja alevik







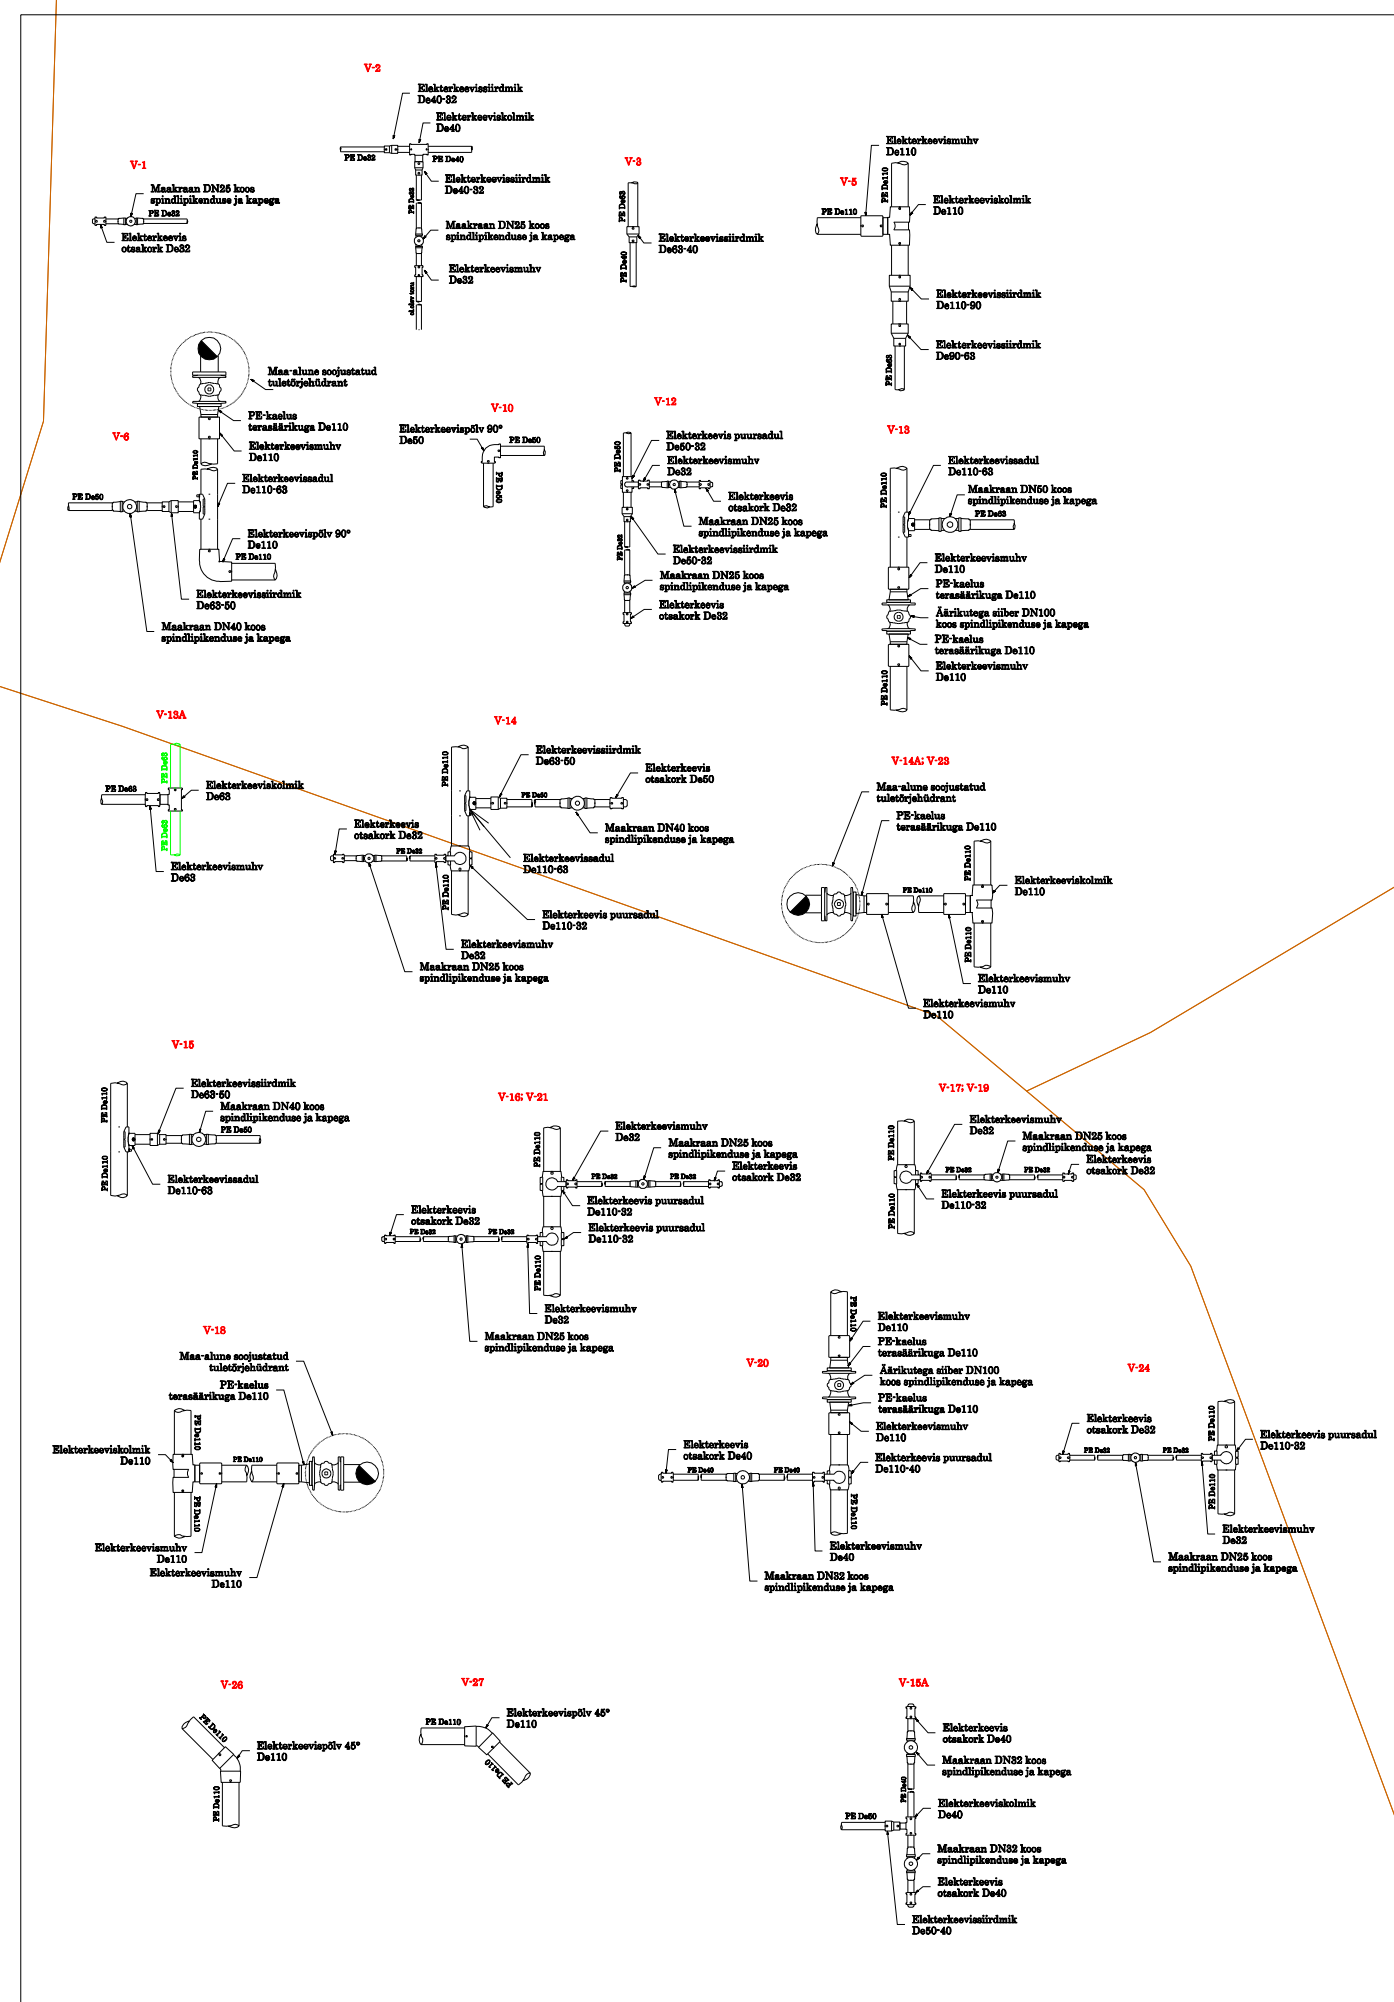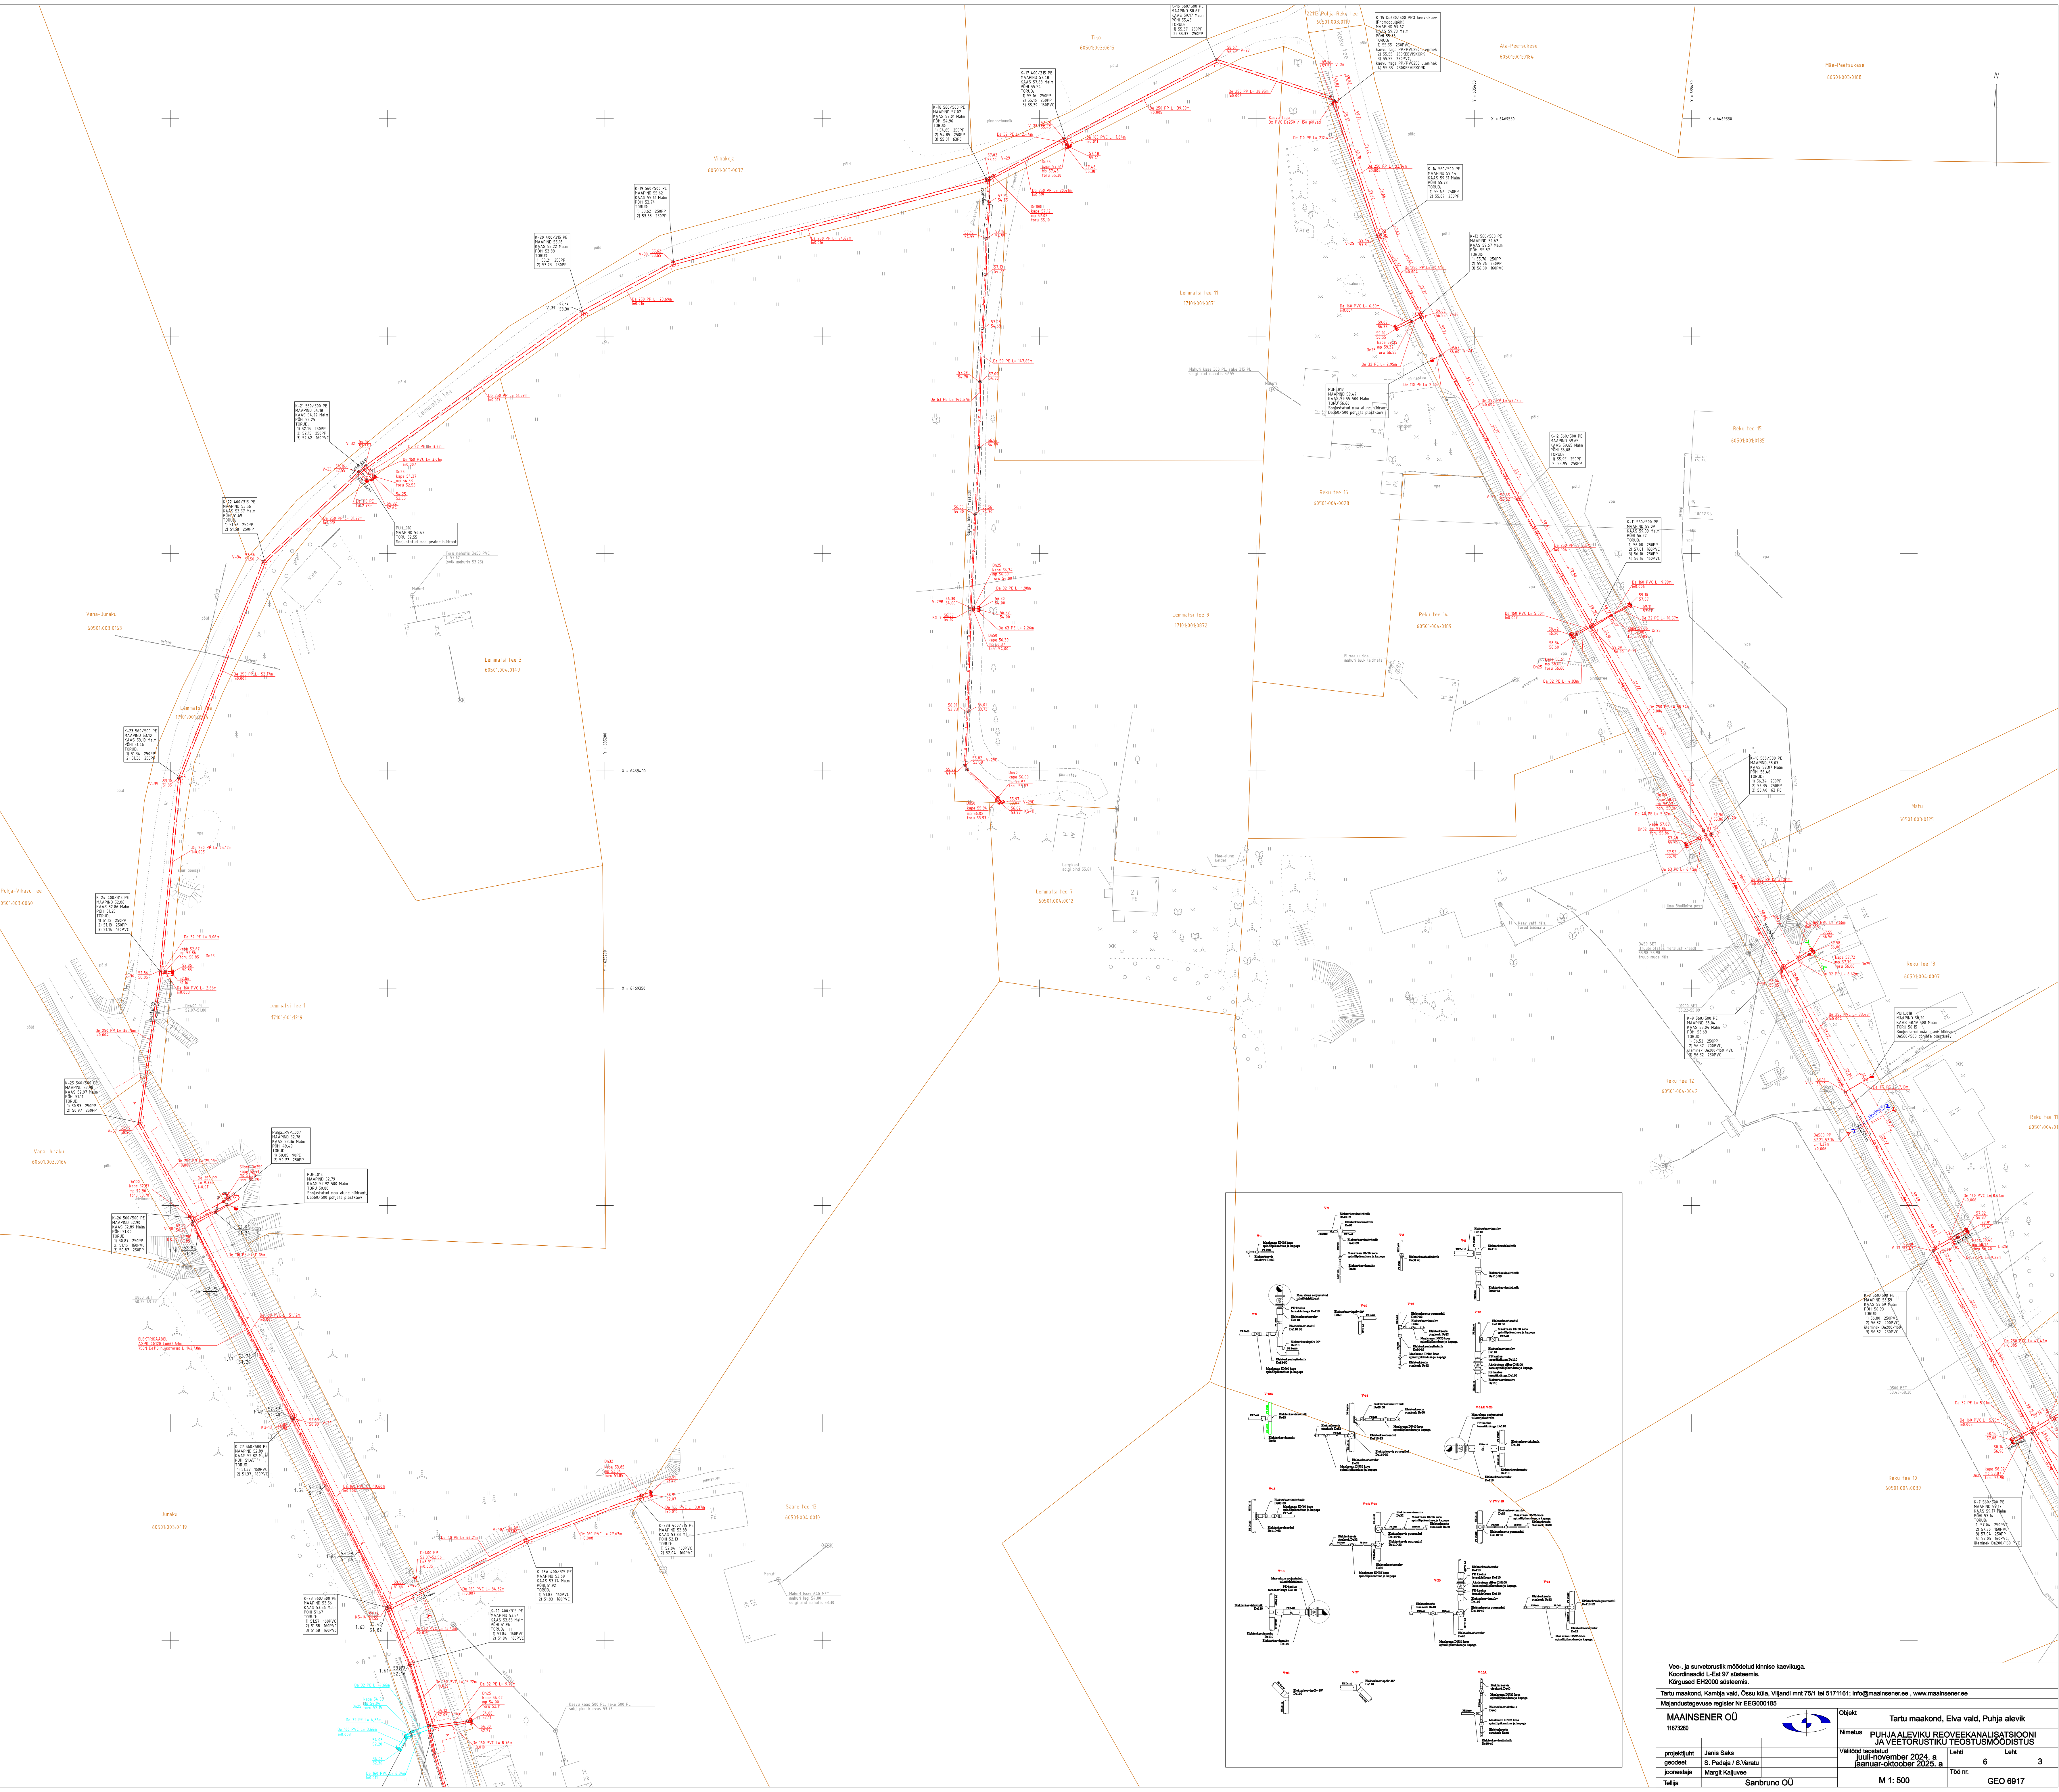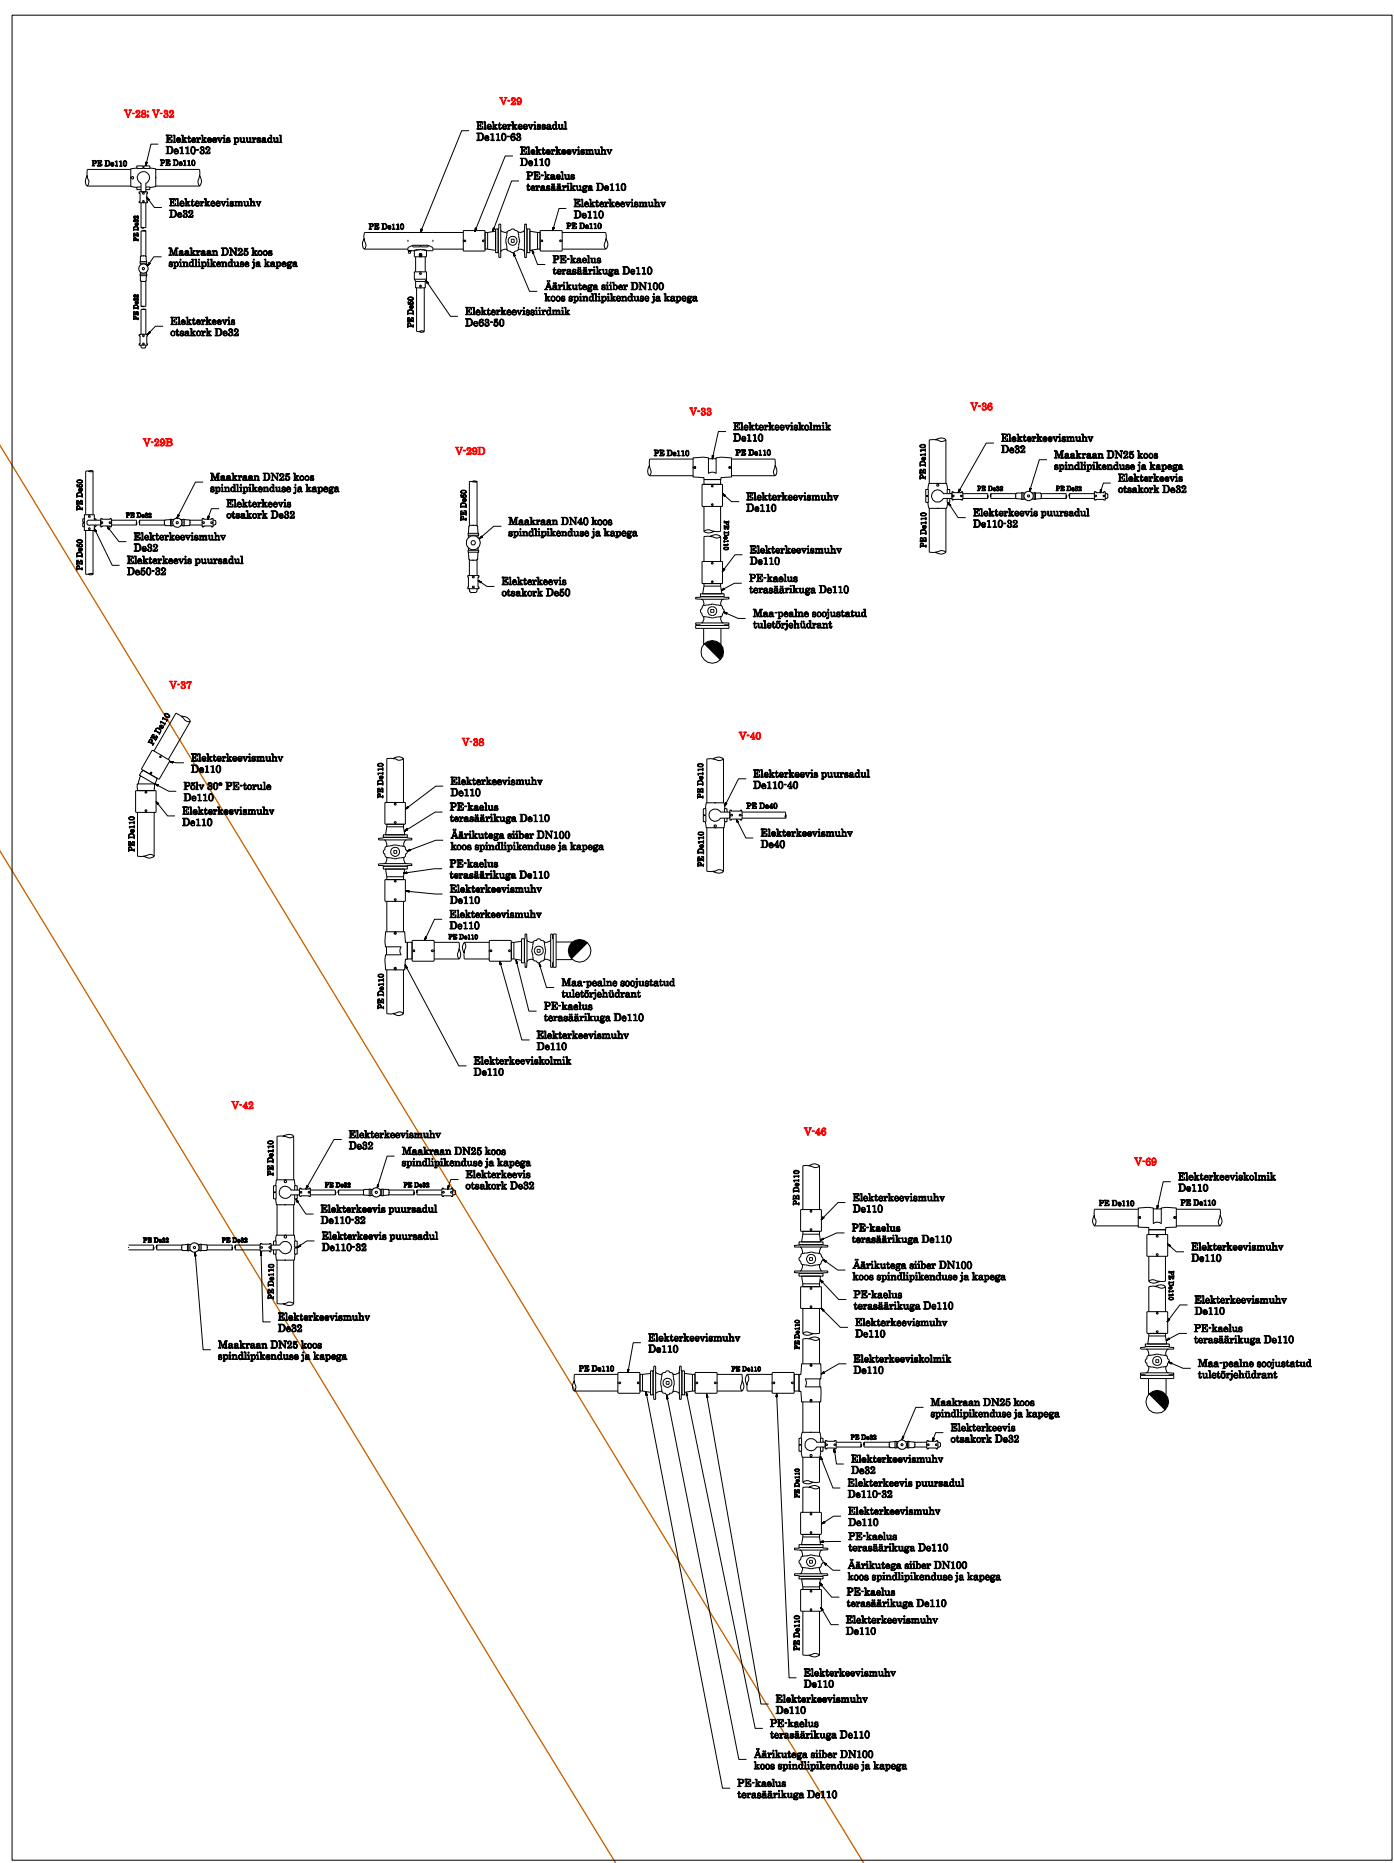

MAAINSENER OÜ		Objekt	
projektsuht		Nimetus	
S. Peda ja S. Varu		PUHJA ALEVIKU REOVEEKANALISATSIONI	
Margit Kalljave		Juli-november 2024. a	
Tulaja		JANUAR-oktoober 2025. a	
Sanbruno OÜ		M 1: 500	
		Töö nr.	
		GEO 6917	

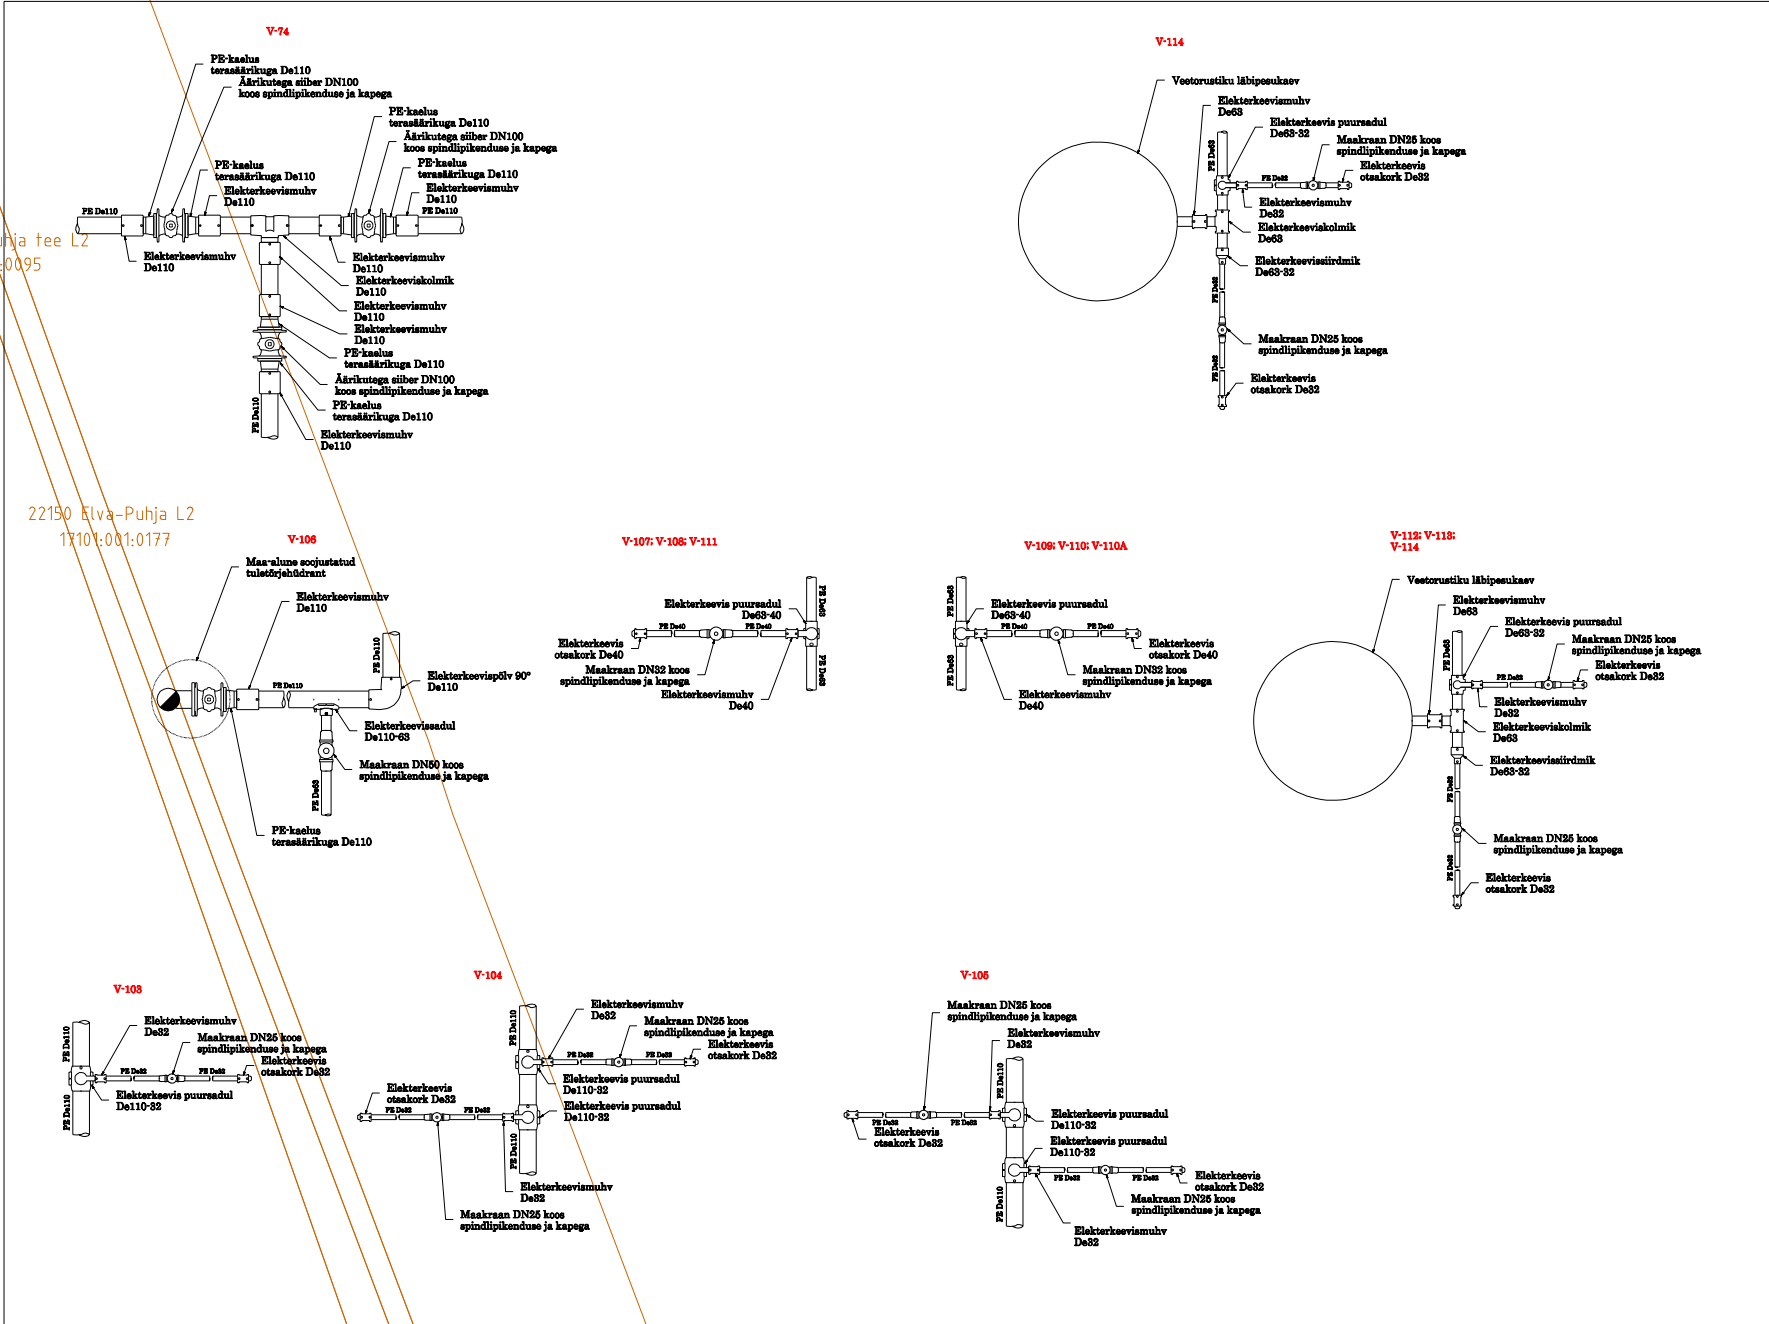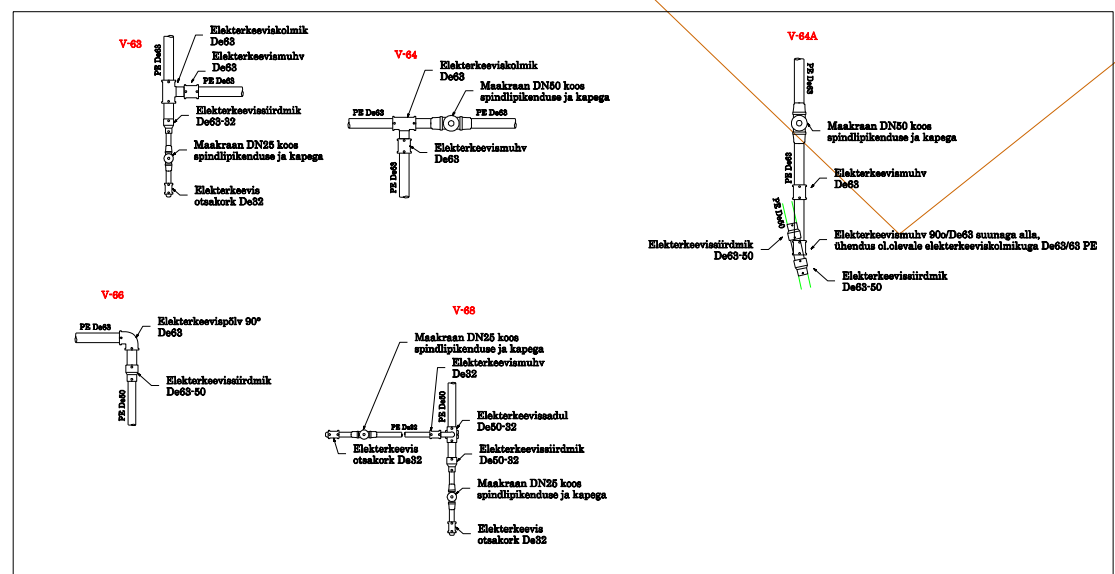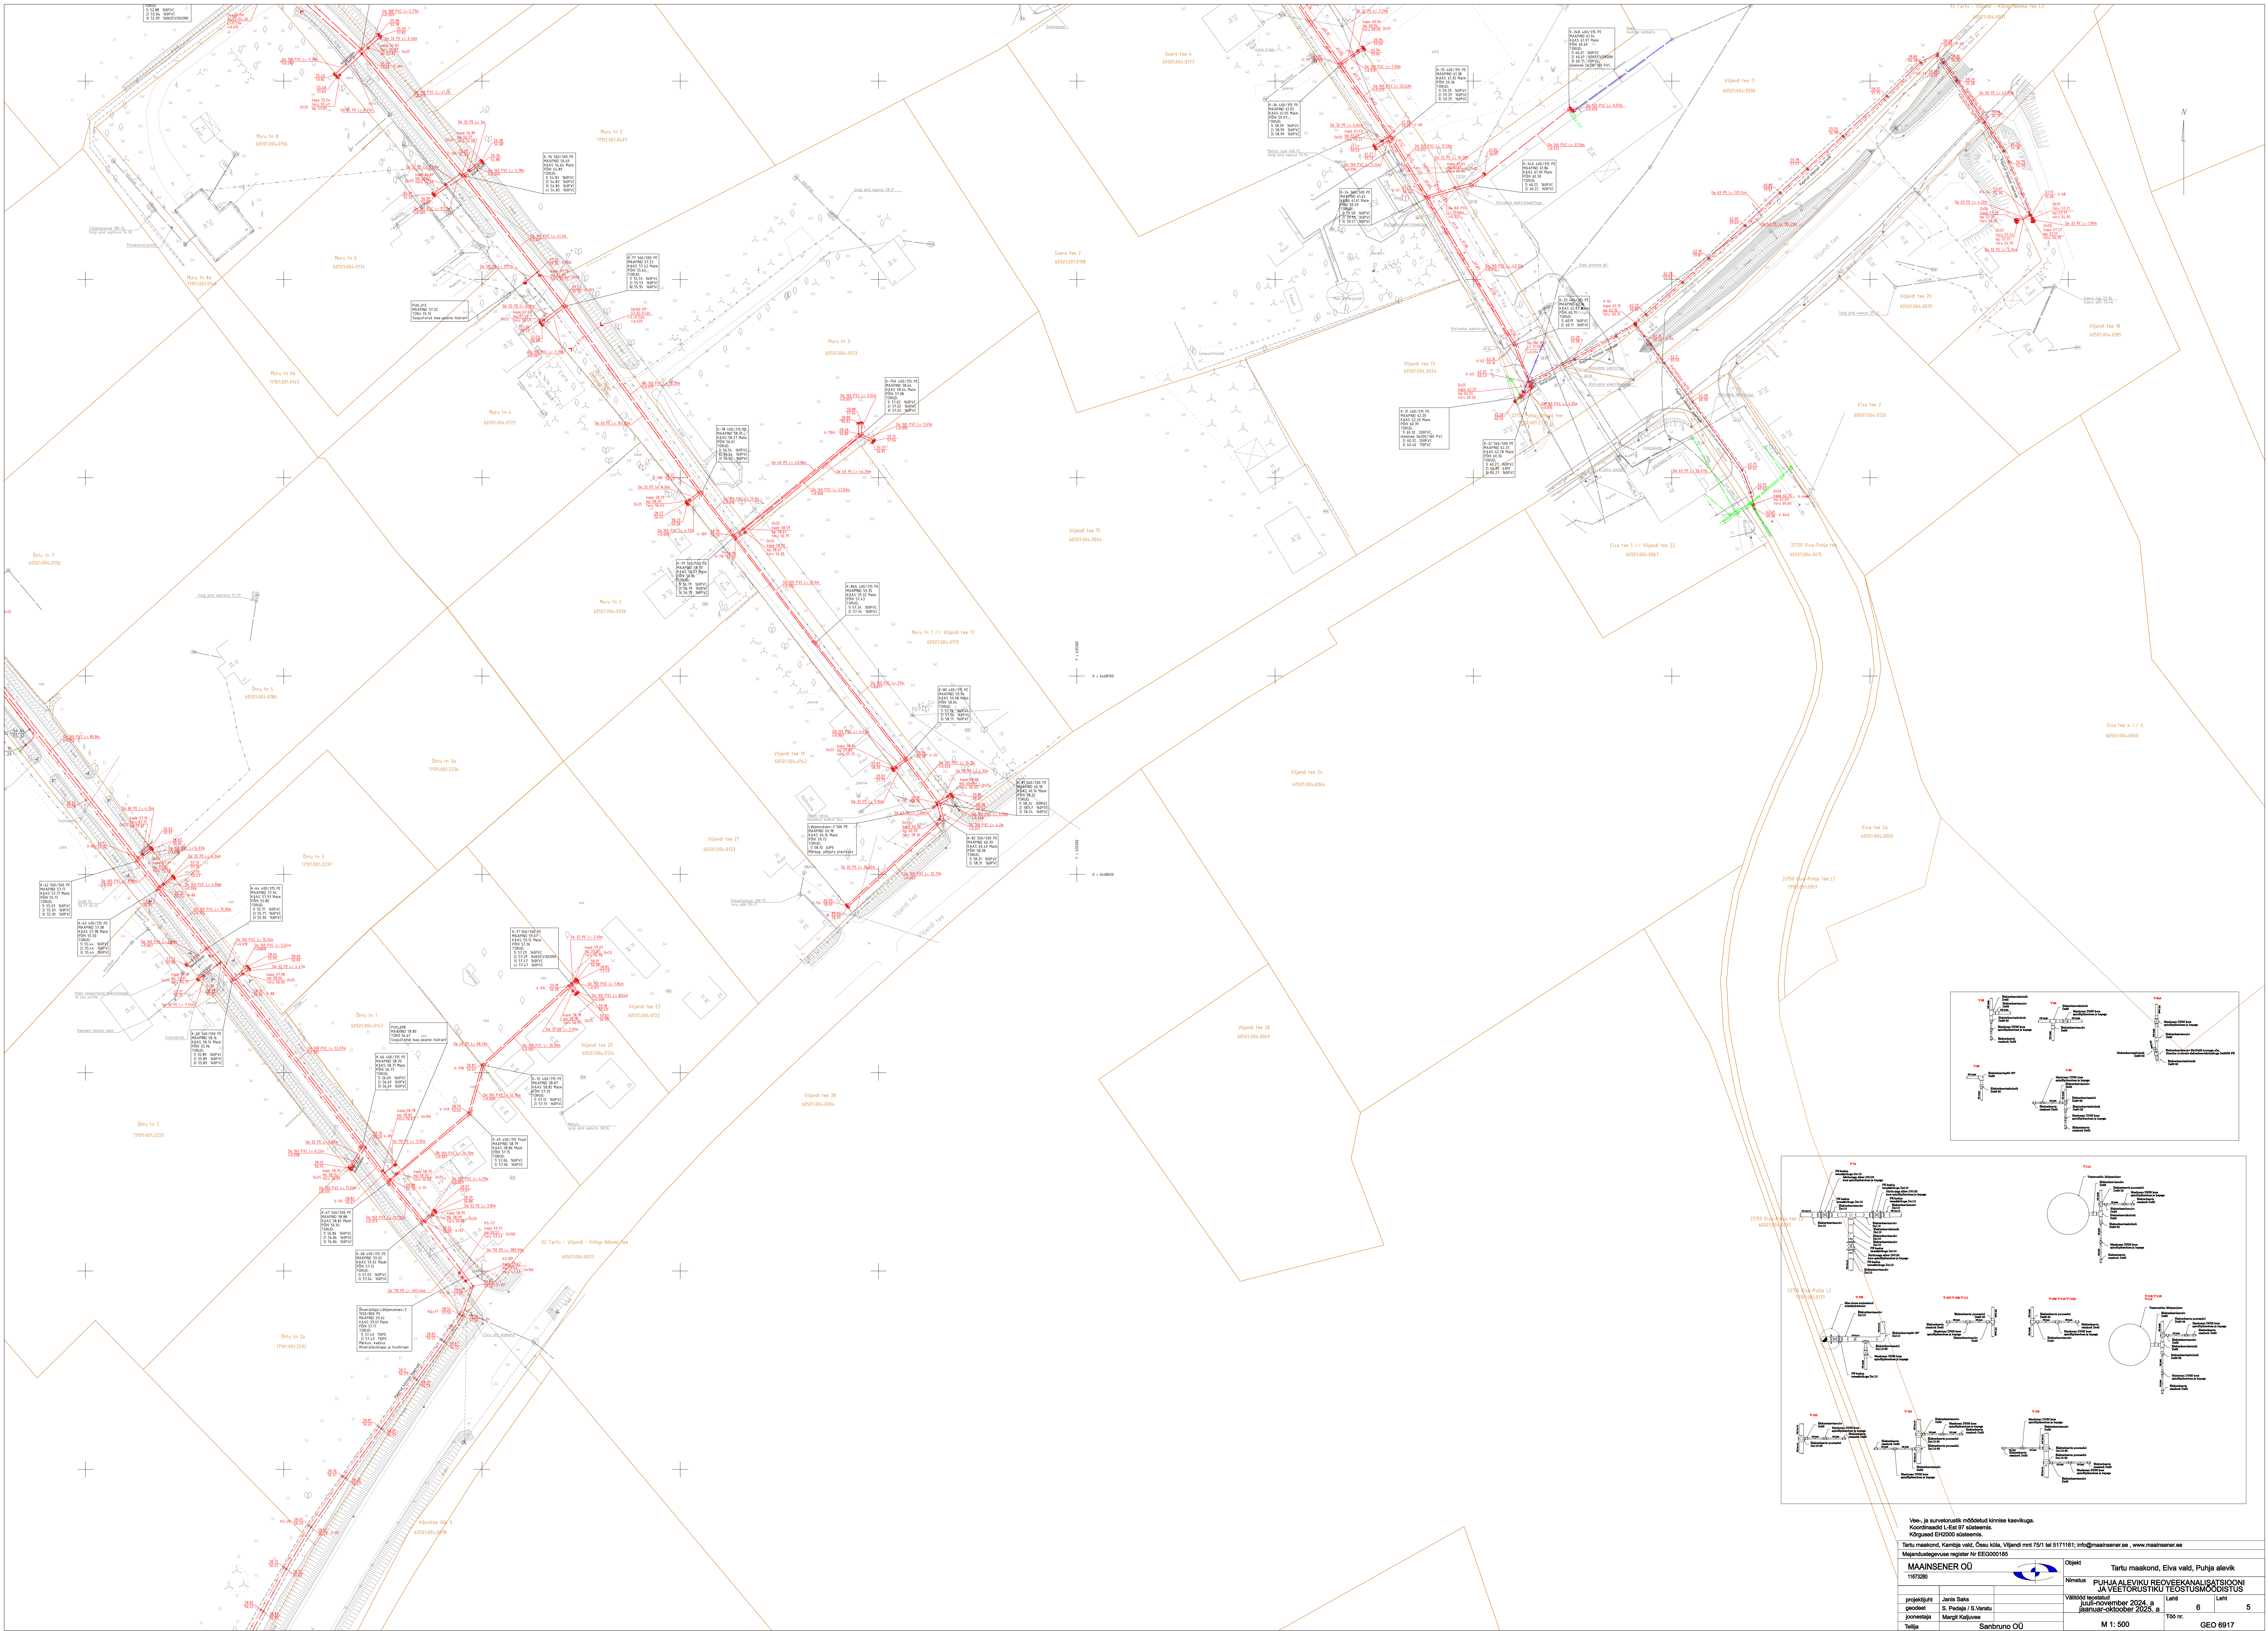

Vee- ja suvetorustik mõõdetud kinnise kaevikuks.

Majandusregistrari nr EE0000185

MAAINSENER OÜ

projektsuht
projektsuht
Objekt
Tartu maakond, Elva vallas, Puhja alevikus

Nimetus
PUHJA ALEVIKU REOVEEKANALISATSIOONI
JA VEETORUSTIKU TEOSTUSMÕDUSTUS

juuli-november 2024. a

Leht
6

Leht
5

Töö nr.
GEO 6917

M 1: 500

