

Geopartner OÜ
Reg. kood 10816719
Ehitusgeodeetilised tööd MTR nr
EEG000226
Geodeetilised ja kartograafilised
tööd Maa-ameti litsents nr 721 MA



Tartumaa
Tartu linn

Tellijä **SR-Pipe OÜ**

Töö nr **GEO 25-5224**

Käärdi alevik, Elva vald, Tartu maakond

Rukki tn küttetorustiku teostusmõõdistus

GEODEETILISTE TÖÖDE ARUANNE

SISUKORD

1. Geodeetiliste tööde seletuskiri
2. Teostusjoonis M 1:500 2 lehel

GEODEETILISTE TÖÖDE SELETUSKIRI

1. ÜLDANDMED

Töö nr.: GEO 25-5224

Objekti asukoht: Käärdi alevik, Elva vald, Tartu maakond

Objekt: Rukki tn küttetorustiku teostusmöödistus

Tellija: SR-Pipe OÜ

Töö täitja: Geopartner OÜ (Litsents: 721 MA; MTR EEG000226)

Töö sisu: M 1:500 teostusmöödistuse koostamine

2. VÄLITÖÖD

Kõrgussüsteem: EH2000

Koordinaatsüsteem: L'EST 97

Töö teostasid geodeedid: Argo Kaju 2025 a. okt-nov

Situatsiooni möödistamisel kasutati RTK GPS-seadet Trimble R8 ja elektrontahhümeetrit STS700.

Möödistuse aluspunktide ellipsoid kõrgused on EH2000 kõrgussüsteemi arvutatud geoidi mudeliga „EST_GEOID2017“.

GPS möödistatud punktide täpsus geodeetilise põhivõrgu suhte mahtus vahemikku 0.03m-0.05m.

3. KAMERAALTÖÖD

Teostusmöödistus on koostatud kasutades CAD paketti MicroStation PowerDraft. Katastriüksuste piirid on tellitud Maa-ametist.

Käesolevas aruandes on *.dgn faili pdf formaadis:
M 1:500 teostusjoonis 2 lehel.


Aruanne on koostatud 1 eksemplaris.

Originaalmaterjalid säilitatakse Geopartner OÜ arhiivis.

Koostas:...../ M.Schoppe /



17001.001.0113
Kadaka

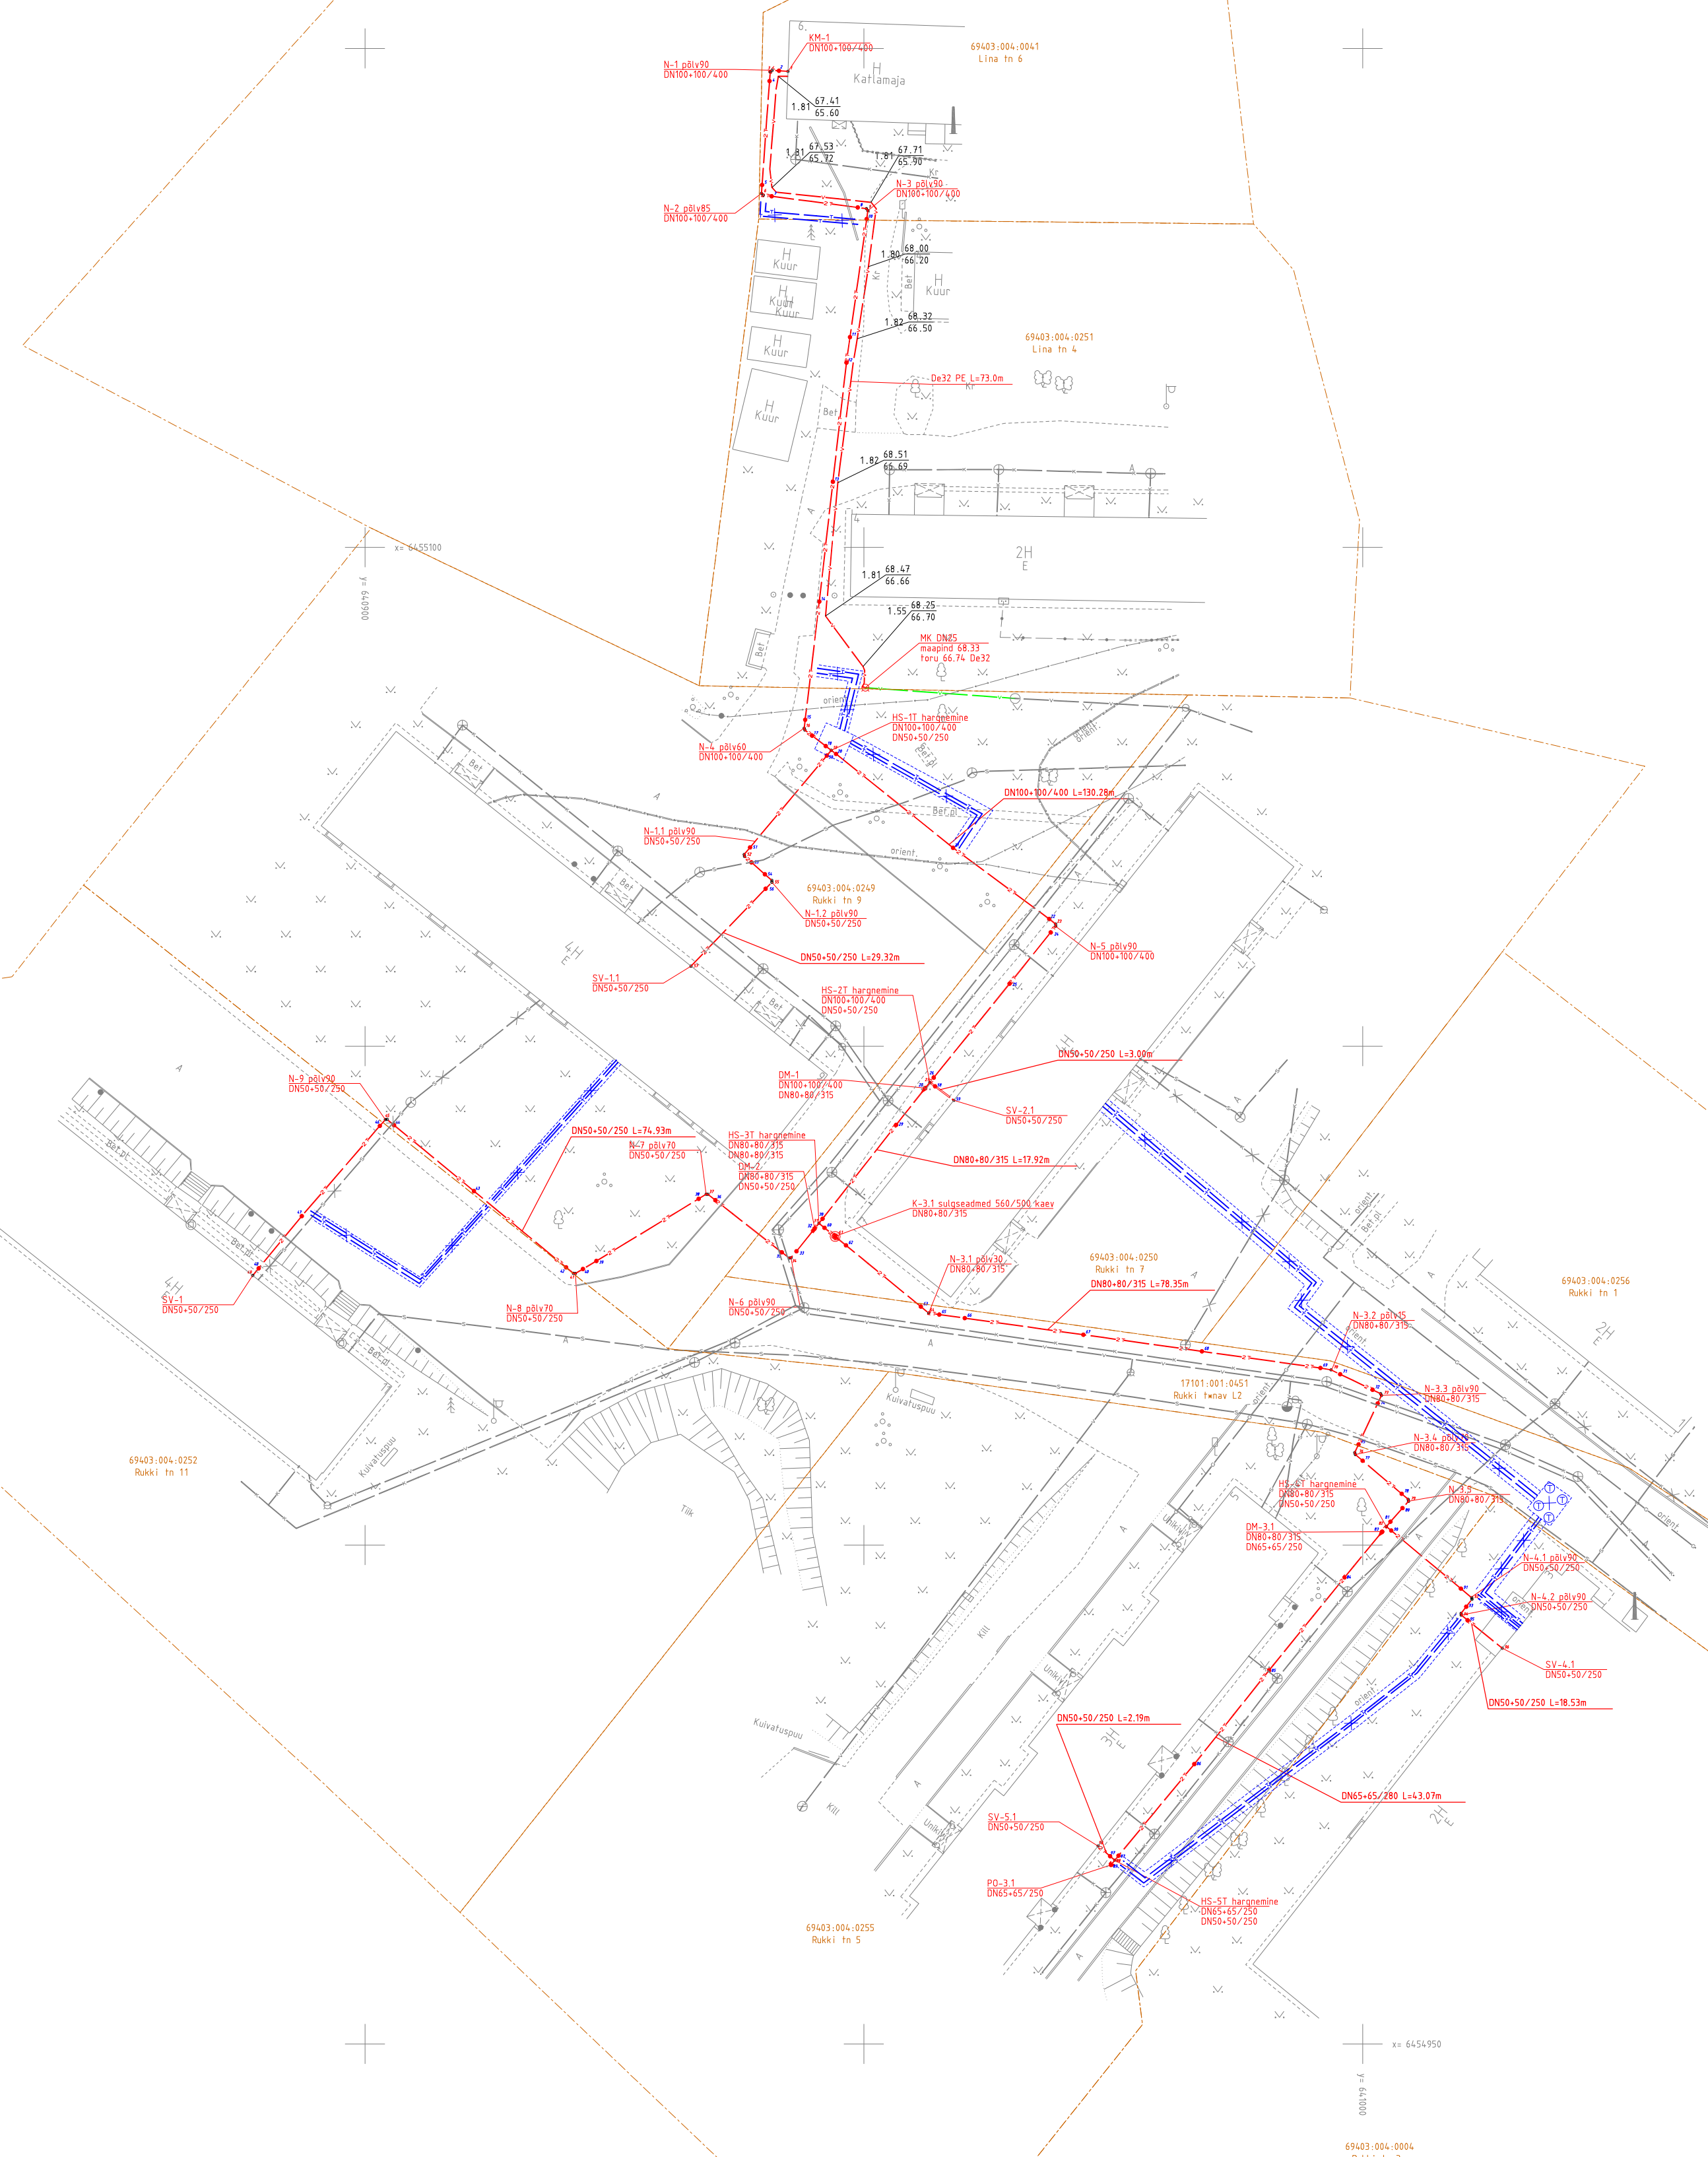

Torude spetsifikatsioon
DN50-50/250 L=127,96m
DN50-45/280 L=43,07m
DN80-80/315 L=96,27m
DN100-100/400 L=130,28m

LEPPEMÄRKID	
—	küfatorustik
○	küfatorustiku kaev
●	küfatorustiku keevised
2	sinisega tähistatud küfatorustiku keevise numbrid
5	punasega tähistatud küfatorustiku muude elementide numbris (põlvik, muud elementid)

Koordinaadid L-Est 97 eüsteemis.
Kõrgused EH2000 eüsteemis.

Mõisniku 15, Olanurme alevik, Kambja vald, Tartumaa; info@geopartner.ee
Litsents : geodeetilised ja kartograafilised tööd nr 721 MA; MTR nr EEG000226

	Geopartner OÜ Reg kood 10616719	Objekt Käärdi alevik, Eiva vald, Tartu maakond		
Juhataja Ivar Esula		Nimetus Rukki tn küfatorustiku teostusmõeldis		
geodeet Argo Kaju		Välkõod teostatud nov 2025. a	Leht 1	Leht 2
joonestaja Argo Kaju		M 1: 500	Töö nr. GEO 25-5224	

