

TELLIJA: Elektrilevi OÜ

Elektripaigaldise  
teostusjoonis

## Kalevi kinnistu elektriliitumine, Rannaküla Elva vald Tartu maakond

Geodeet: Ülar Lehiste

**Nr TEO041\_03-25**


Otepää  
märts 2025

LEONHARD WEISS OÜ	TEO041_03-25	Kalevi kinnistu elektriliitumine, Rannaküla Elva vald Tartu maakond	24.03.2025	lk 2/5
----------------------	--------------	--	------------	--------

## isukord

1. Asukoht.....	3
2. Seletuskiri .....	4
2.1 ÜLDANDMED .....	4
2.2 Geodeetilised lähtepunktide andmed .....	4
2.3 Kasutatud varasemad tööd.....	4
2.4 Kasutatud seadmed .....	4
2.5 Katastriandmed.....	4
2.6 Üleantavate materjalide loetelu .....	4
LISAD JA JOONISED .....	5

## 1. Asukoht

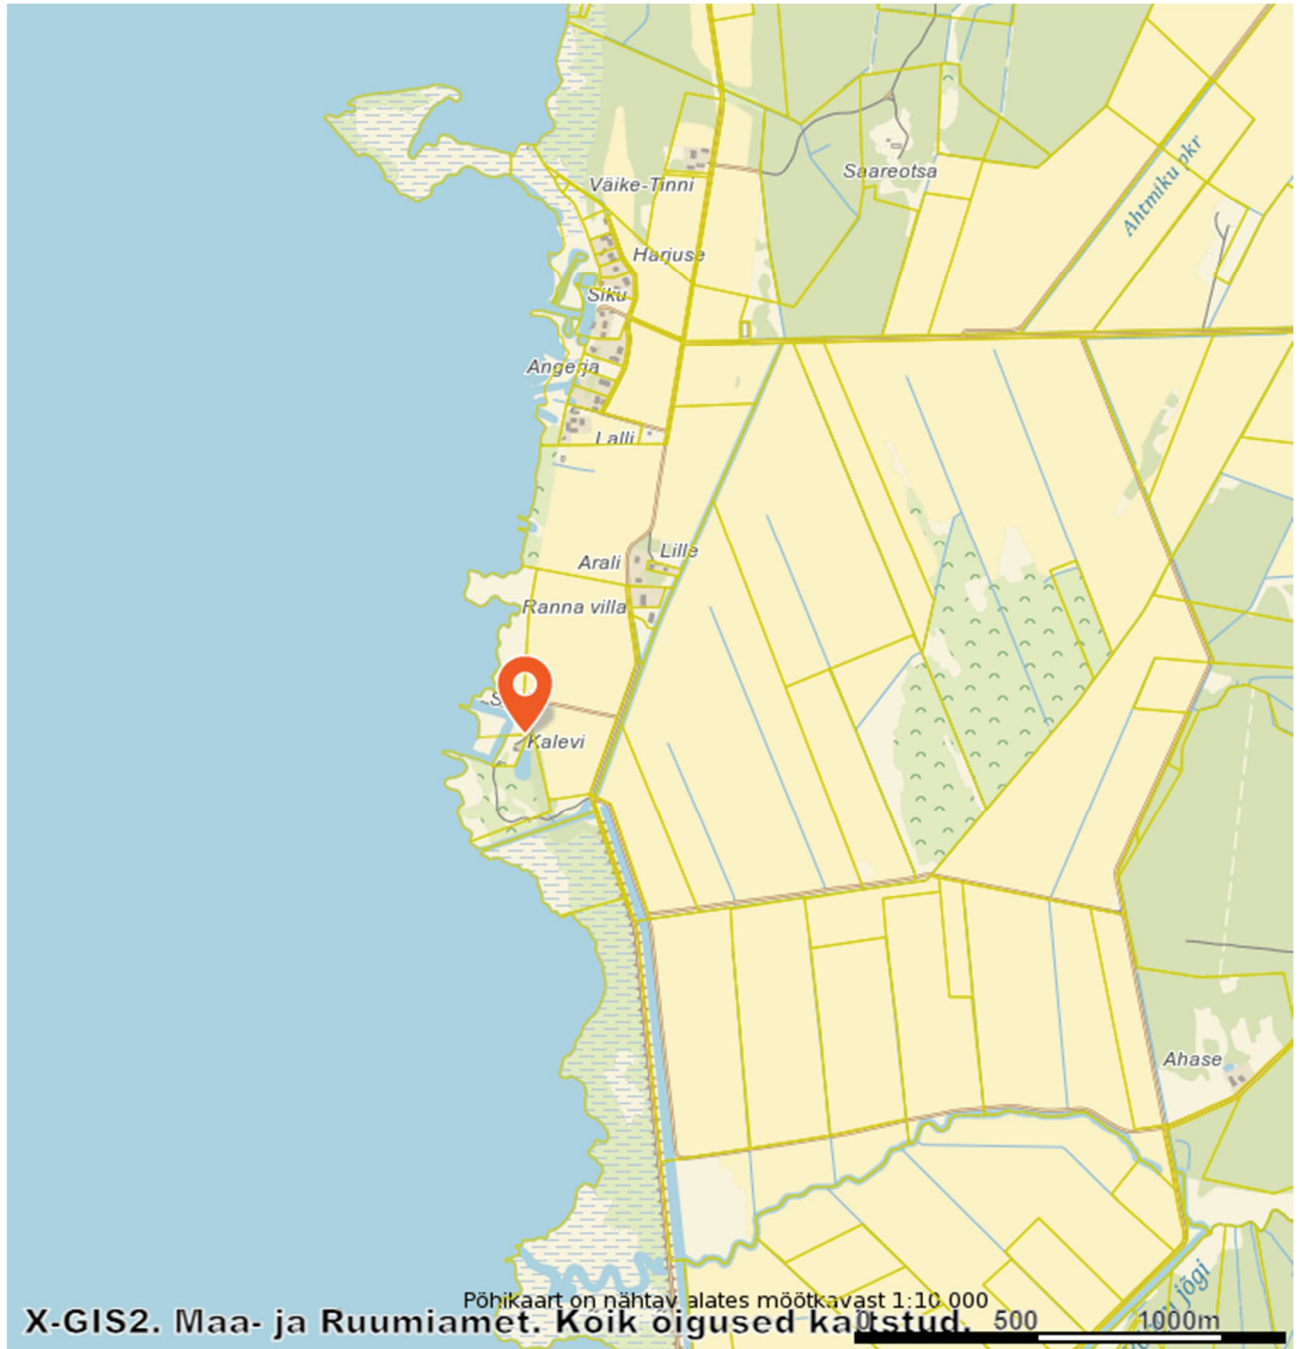

LEONHARD WEISS OÜ	TEO041_03-25	Kalevi kinnistu elektriliitumine, Rannaküla Elva vald Tartu maakond	24.03.2025	lk 4/5
----------------------	--------------	--	------------	--------

## 2. Seletuskiri

### 2.1 ÜLDANDMED

Töö nr.: TEO041\_03-25

Objekt: Kalevi kinnistu elektriliitumine, Rannaküla Elva vald Tartu maakond

Tellijä: Elektrilevi OÜ

Töö täitja: LEONHARD WEISS OÜ (Litsents: MTR EEG000154)

Töö teostas geodeet Ülar Lehist (Kutsetunnistus 111142, tase 6)

Välitööd 24.03.2025

Kameraaltööd 26.03.2025

Töö sisu: M 1:500 Elektripaigaldise teostusjoonis.

### 2.2 Geodeetilised lähtepunktide andmed

Kõrgussüsteem: EH2000

Koordinaatsüsteem: L'EST 97

Kasutatud lähtepunktid: Trimble VRS Now GNSS püsijaam.

### 2.3 Kasutatud varasemad tööd

### 2.4 Kasutatud seadmed

Elektrirajatise mõõdistamisel on kasutatud kaheagedusliku GPS-seadet Carlson BRx7 ja Trimble elektrontahhümeetrit S6 Robotic.

Joonis koostatud graafikaprogrammiga ZWCAD 2024 Pro.


### 2.5 Katastriandmed

26.03.2025 seisuga

### 2.6 Üleantavate materjalide loetelu

LEONHARD WEISS OÜ	TEO041_03-25	Kalevi kinnistu elektriliitumine, Rannaküla Elva vald Tartu maakond	24.03.2025	lk 5/5
----------------------	--------------	--	------------	--------

## LISAD JA JOONISED

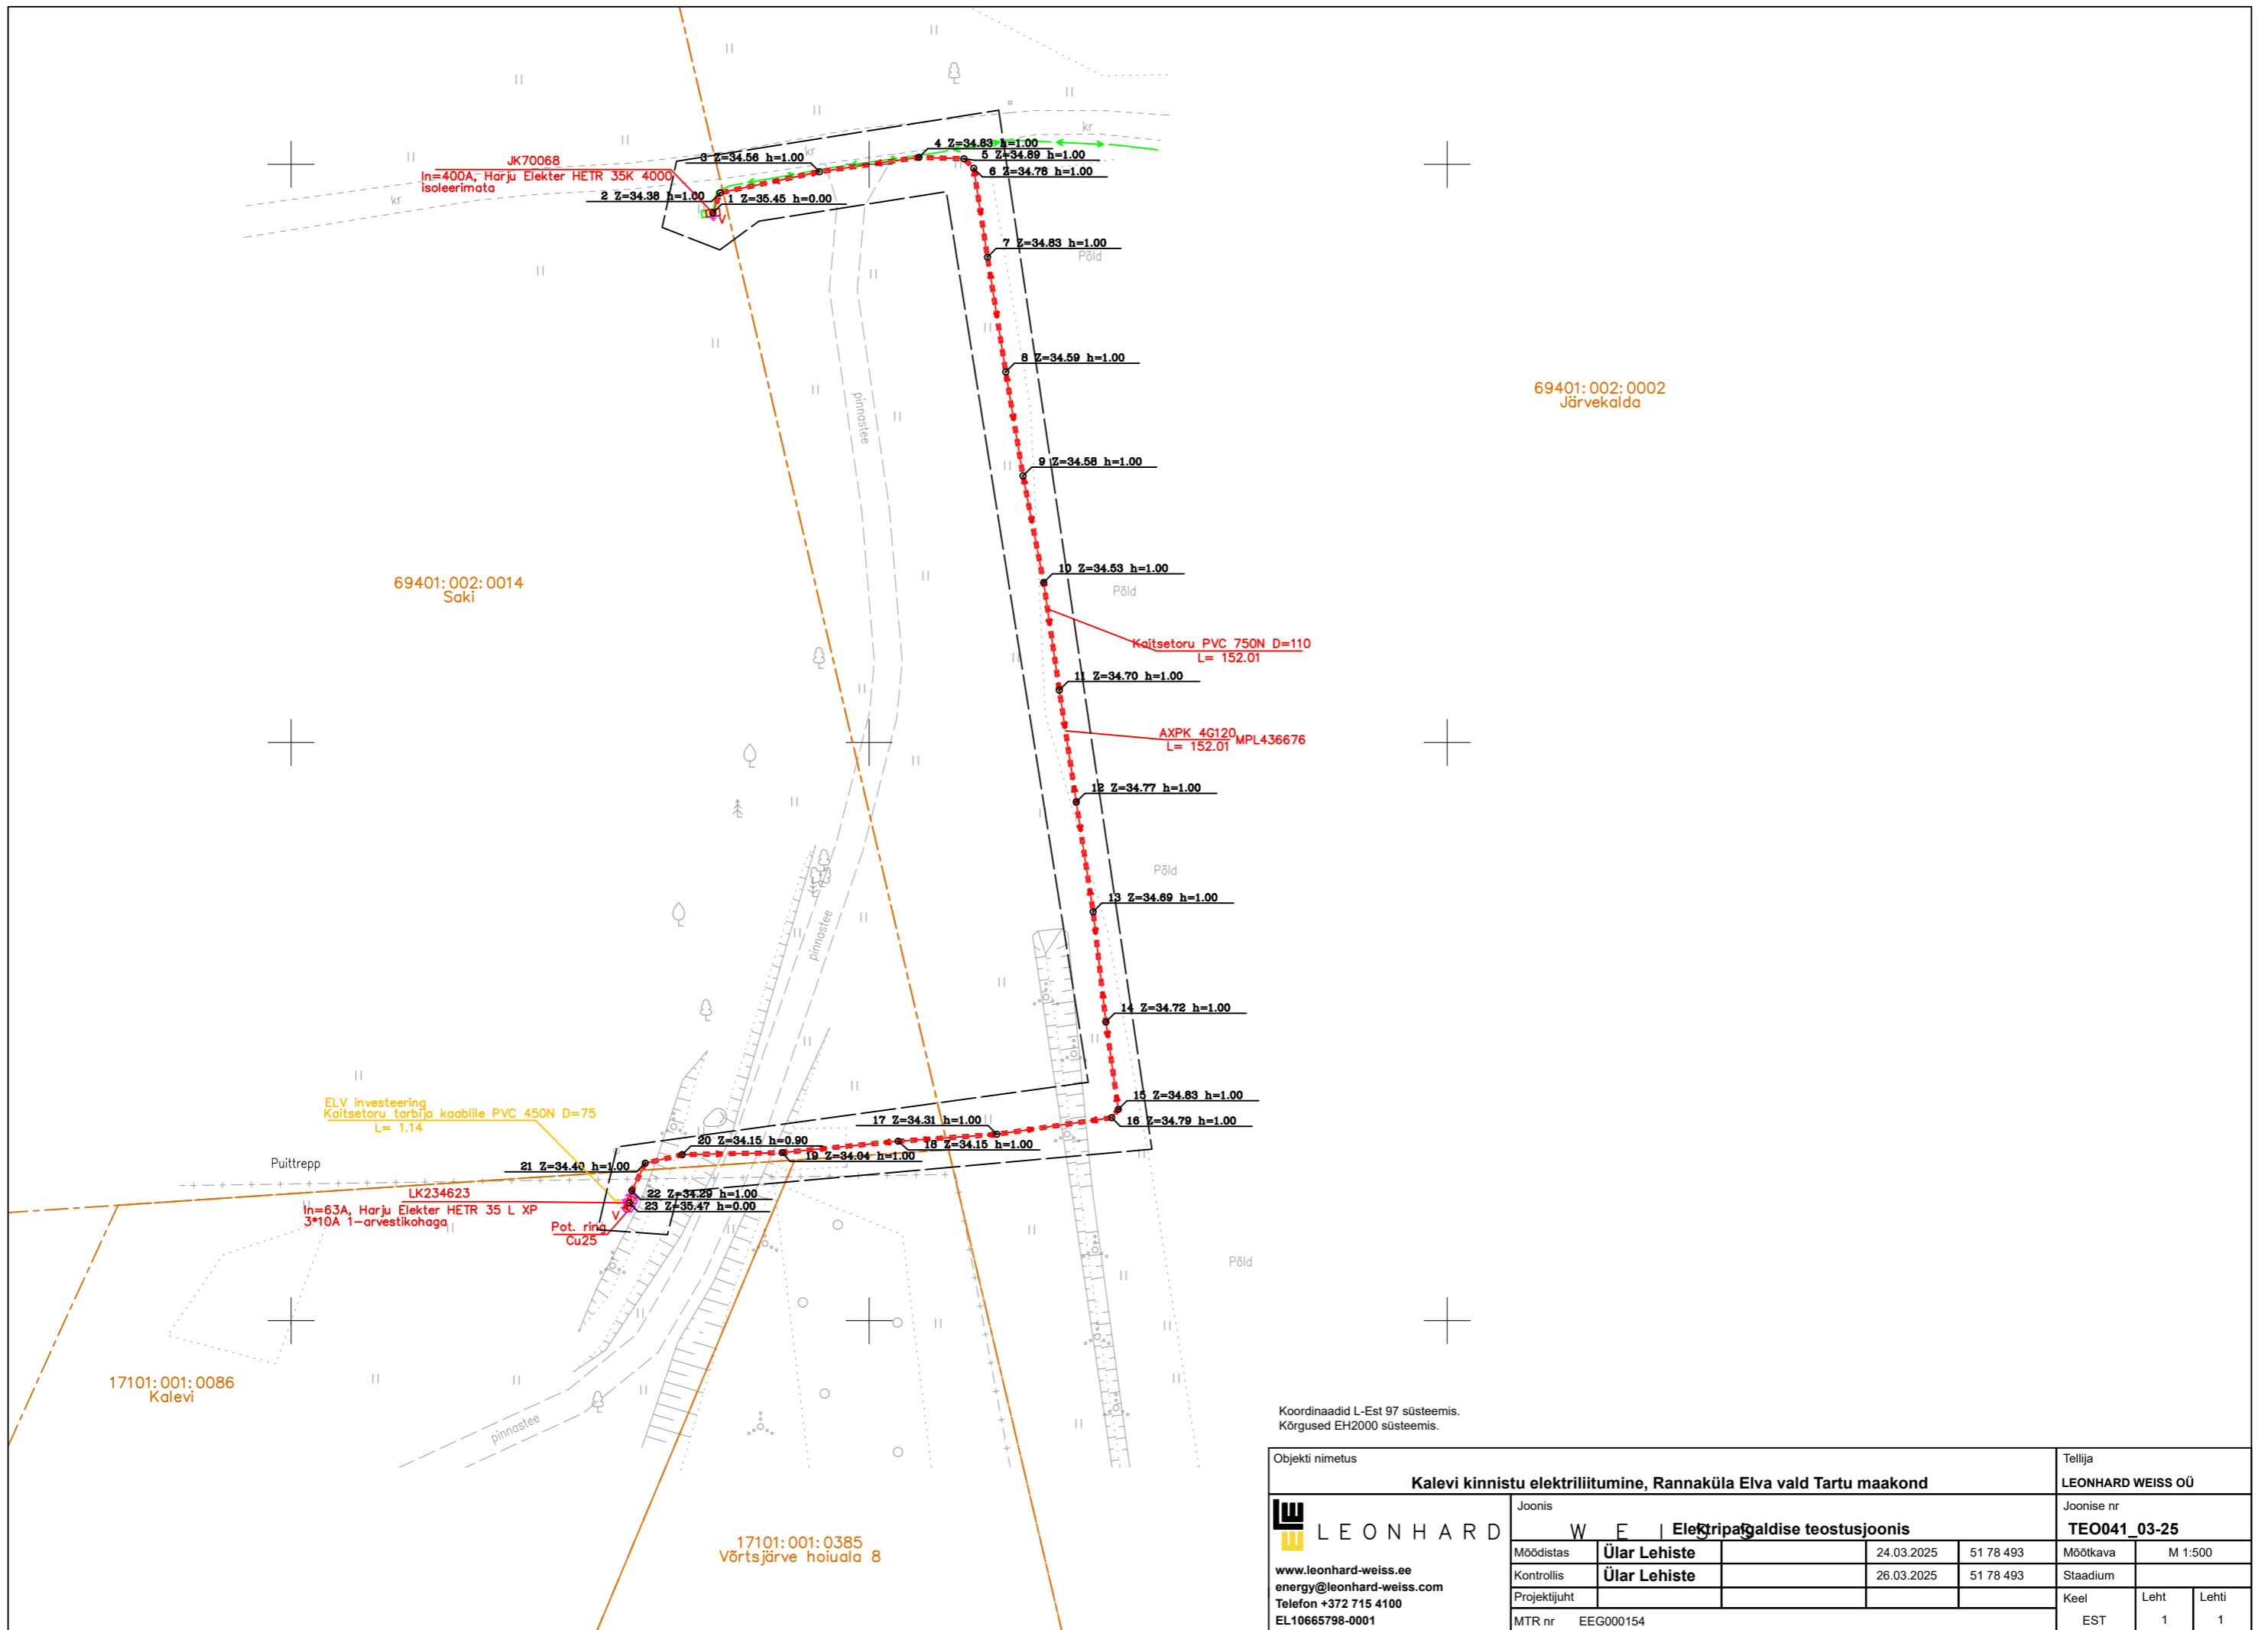

69401:002:0014  
Saki

69401:002:0002  
Järvekald

ELV investeering  
Kaitsetoru torbitja kaabli PVC 450N D=75  
L= 1.14

LK234623  
In=63A, Harju Elekter HETR 35 L XP  
3\*10A 1-arvestikohaga

17101:001:0086  
Kalevi

17101:001:0385  
Võrtsjärve hoiuala 8

Koordinaadid L-Est 97 süsteemis.  
Kõrgused EH2000 süsteemis.

Objekti nimetus <b>Kalevi kinnistu elektriliitumine, Rannaküla Elva vald Tartu maakond</b>				Tellija <b>LEONHARD WEISS OÜ</b>	
Joonis <b>W E I Elektritehnika</b>				Joonise nr <b>TE0041_03-25</b>	
Möödistas	<b>Ülar Lehiste</b>	24.03.2025	51 78 493	Möötkava	M 1:500
Kontrollis	<b>Ülar Lehiste</b>	26.03.2025	51 78 493	Stadium	
Projektijuht				Keel	Leht
MTR nr	EEG000154			EST	1 1

**LEONHARD**  
www.leonhard-weiss.ee  
energy@leonhard-weiss.com  
Telefon +372 715 4100  
EL10665798-0001