

TELLIJA: Elektrilevi OÜ

Elektripaigaldise
teostusjoonis

**Pilsu alajaama F4 rikete vähendamine, Rannu alevik,
Elva vald, Tartu maakond**

Geodeet: Ülar Lehiste

Nr TEO052_06-25

Otepää
juuni 2025

LEONHARD WEISS OÜ	TEO052_06-25	Pilsu alajaama F4 rikete vähendamine, Rannu alevik, Elva vald, Tartu maakond	09.05.2025	lk 2/5
----------------------	--------------	---	------------	--------

Sisukord

1. Asukoht.....	3
2. Seletuskiri	4
2.1 ÜLDANDMED	4
2.2 Geodeetilised lähtepunktide andmed	4
2.3 Kasutatud varasemad tööd.....	4
2.4 Kasutatud seadmed	4
2.5 Katastriandmed.....	4
2.6 Üleantavate materjalide loetelu	4
LISAD JA JOONISED	5

1. Asukoht



LEONHARD WEISS OÜ	TEO052_06-25	Pilsu alajaama F4 rikete vähendamine, Rannu alevik, Elva vald, Tartu maakond	09.05.2025	lk 4/5
----------------------	--------------	--	------------	--------

2. Seletuskiri

2.1 ÜLDANDMED

Töö nr.: TEO052_06-25

Objekt: Pilsu alajaama F4 rikete vähendamine, Rannu alevik, Elva vald, Tartu maakond

Tellijä: Elektrilevi OÜ

Töö täitja: LEONHARD WEISS OÜ (Litsents: MTR EEG000154)

Töö teostas geodeet Ülar Lehiste (Kutsetunnistus 111142, tase 6)

Välitööd 11.06.2025

Kameraaltööd 17.06.2025

Töö sisu: M 1:500 Elektripaigaldise teostusjoonis.

2.2 Geodeetilised lähtepunktide andmed

Kõrgussüsteem: EH2000

Koordinaatsüsteem: L'EST 97

Kasutatud lähtepunktid: Trimble VRS Now GNSS püsijaam.

2.3 Kasutatud varasemad tööd

2.4 Kasutatud seadmed

Elektrirajatise mõõdistamisel on kasutatud kaheagedusliku GPS-seadet Carlson BRx7 ja Trimble elektrontahhümeetrit S6 Robotic.

Joonis koostatud graafikaprogrammiga ZWCAD 2024 Pro.


2.5 Katastriandmed

17.06.2025 seisuga

2.6 Üleantavate materjalide loetelu

LEONHARD WEISS OÜ	TEO052_06-25	Pilsu alajaama F4 rikete vähendamine, Rannu alevik, Elva vald, Tartu maakond	09.05.2025	lk 5/5
----------------------	--------------	---	------------	--------

LISAD JA JOONISED

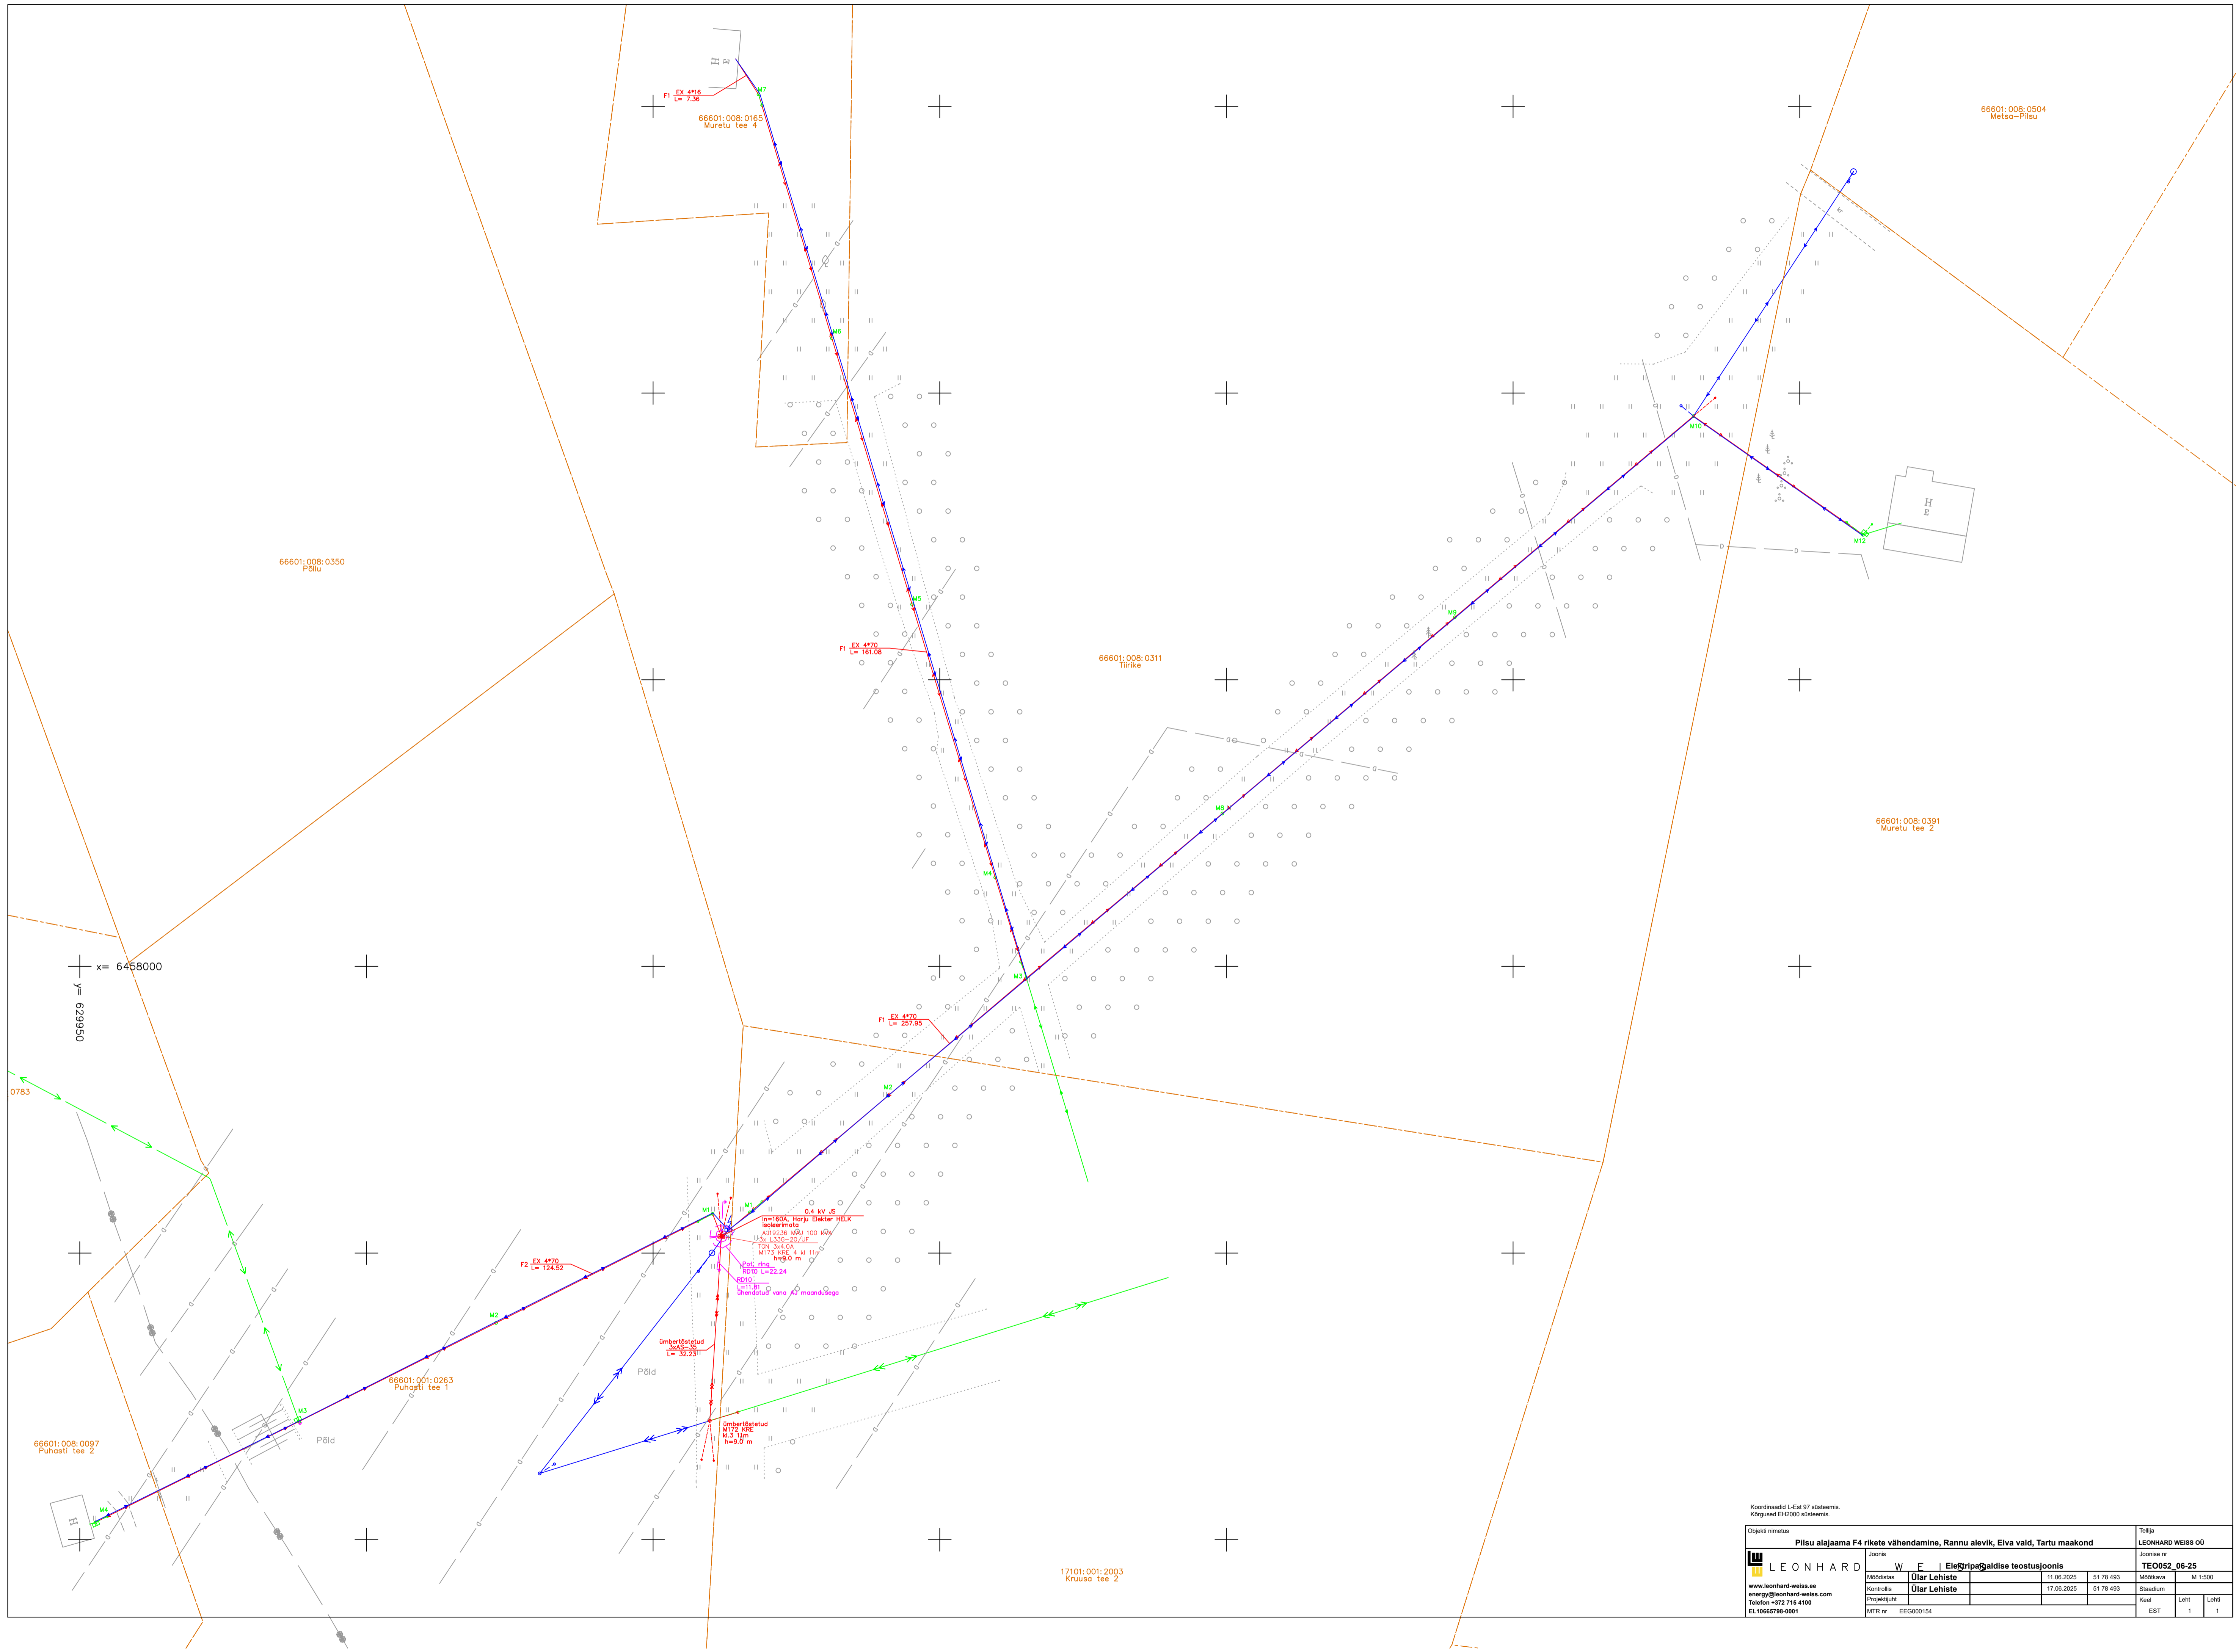

Koordinaadid L-Est 97 süsteemis.
Kõrgused EH2000 süsteemis.

Objekti nimetus	Põllu alajaama F4 rikete vähendamine, Rannu alevik, Elva vald, Tartu maakond			Tellijä	LEONHARD WEISS OÜ
Joonis nr	W F Elektripõlvkondade teostusjoonis			Joonise nr	TEO052_06-25
Moodustas	Olar Lehiste	11.06.2025	51 78 493	Mõõtkava	M 1:500
Koostetas	Olar Lehiste	17.06.2025	51 78 493	Staadium	Kee
Projektant	Kee			Leht	1
MTR nr	EEGD00154			Leht	1