

TELLIJA: Elektrilevi OÜ

Elektripaigaldise
teostusjoonis

Lepaurva kinnistu liitumine madalpingel, Rannaküla, Elva vald

Geodeet: Ülar Lehiste

Nr TEO063_08-25


Otepää
august 2025

LEONHARD WEISS OÜ	TEO063_08-25	Lepaurva kinnistu liitumine madalpingel, Rannaküla, Elva vald	10.08.2025	lk 2/5
----------------------	--------------	--	------------	--------

Sisukord

1. Asukoht.....	3
2. Seletuskiri	4
2.1 ÜLDANDMED	4
2.2 Geodeetilised lähtepunktide andmed	4
2.3 Kasutatud varasemad tööd.....	4
2.4 Kasutatud seadmed	4
2.5 Katastriandmed.....	4
2.6 Üleantavate materjalide loetelu	4
LISAD JA JOONISED	5

1. Asukoht

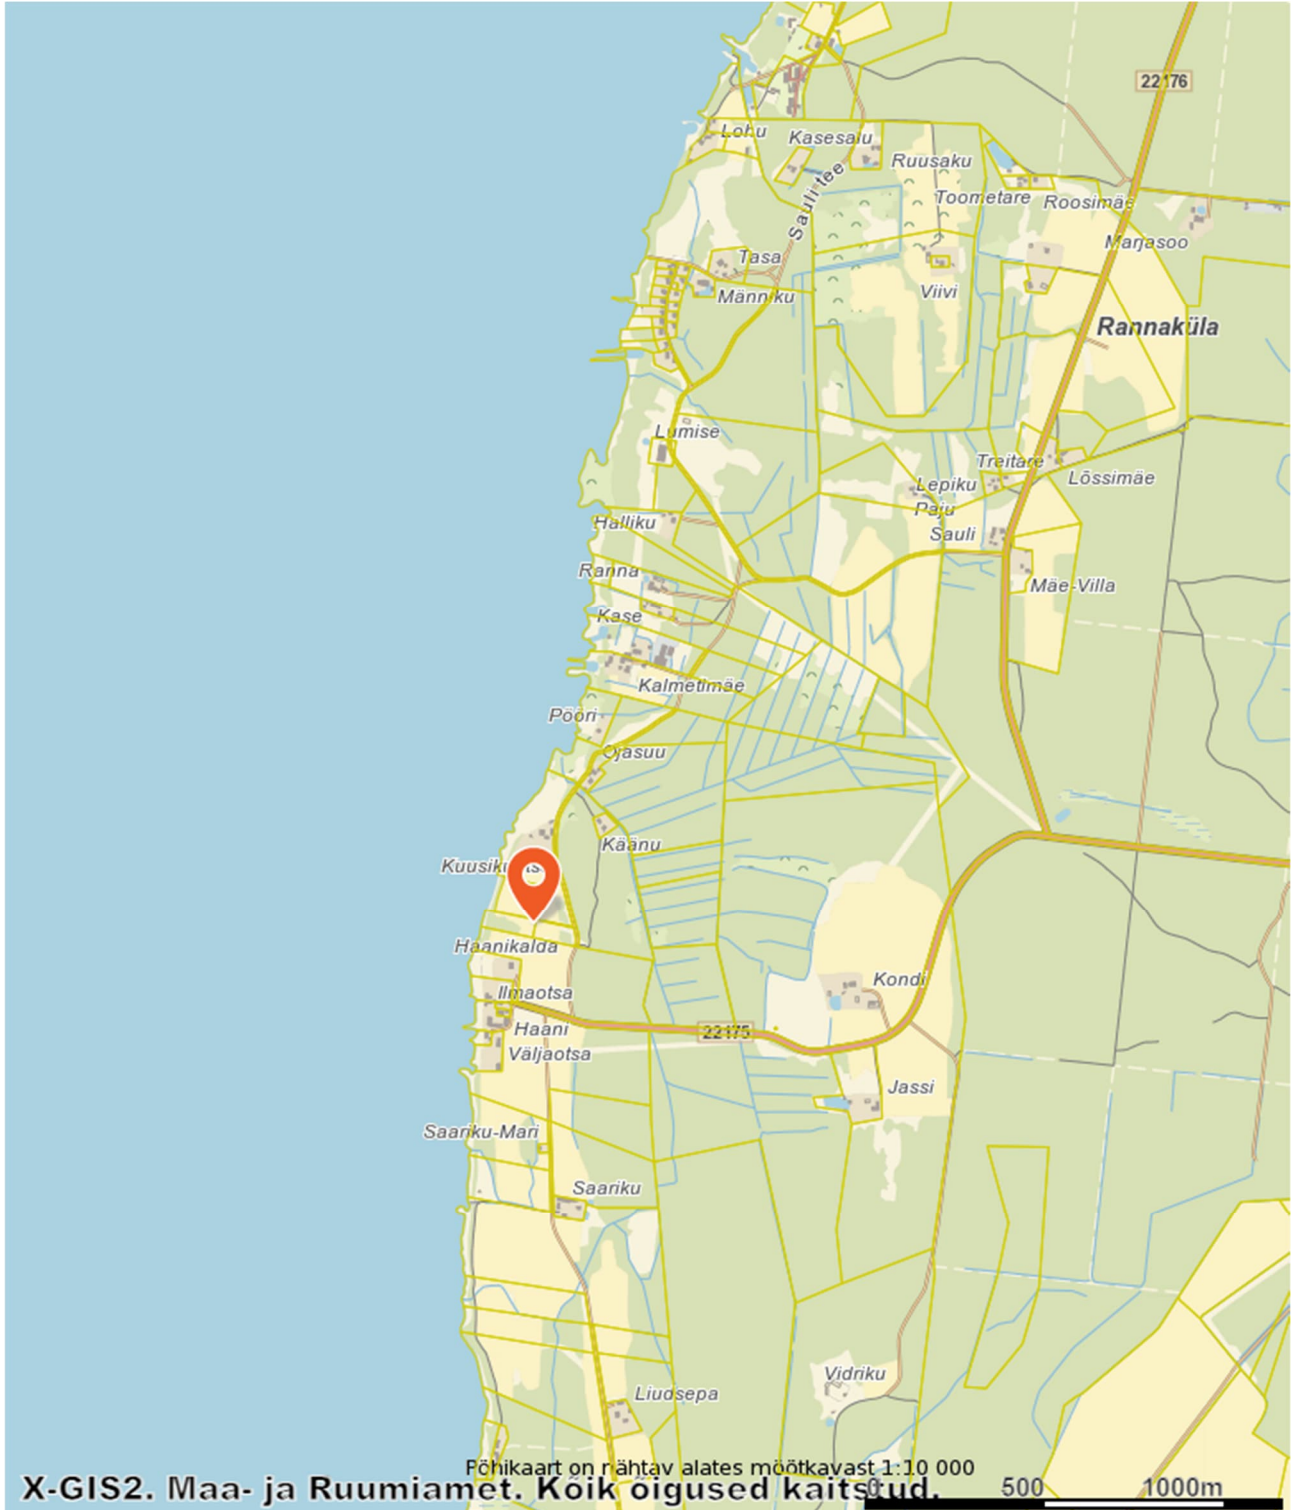

LEONHARD WEISS OÜ	TEO063_08-25	Lepaurva kinnistu liitumine madalpingel, Rannaküla, Elva vald	10.08.2025	lk 4/5
----------------------	--------------	--	------------	--------

2. Seletuskiri

2.1 ÜLDANDMED

Töö nr.: TEO063_08-25

Objekt: Lepaurva kinnistu liitumine madalpingel, Rannaküla, Elva vald

Tellija: Elektrilevi OÜ

Töö täitja: LEONHARD WEISS OÜ (Litsents: MTR EEG000154)

Töö teostas geodeet Ülar Lehiste (Kutsetunnistus 111142, tase 6)

Välitööd 07.08.2025

Kameraaltööd 07.08.2025

Töö sisu: M 1:500 Elektripaigaldise teostusjoonis.

2.2 Geodeetilised lähtepunktide andmed

Kõrgussüsteem: EH2000

Koordinaatsüsteem: L'EST 97

Kasutatud lähtepunktid: Trimble VRS Now GNSS püsijaam.

2.3 Kasutatud varasemad tööd

2.4 Kasutatud seadmed

Elektrirajatise mõõdistamisel on kasutatud kaheagedusliku GPS-seadet Carlson BRx7 ja Trimble elektrontahhümeetrit S6 Robotic.

Joonis koostatud graafikaprogrammiga ZWCAD 2024 Pro.


2.5 Katastriandmed

07.08.2025 seisuga

2.6 Üleantavate materjalide loetelu

LEONHARD WEISS OÜ	TEO063_08-25	Lepaurva kinnistu liitumine madalpingel, Rannaküla, Elva vald	10.08.2025	lk 5/5
----------------------	--------------	--	------------	--------

LISAD JA JOONISED

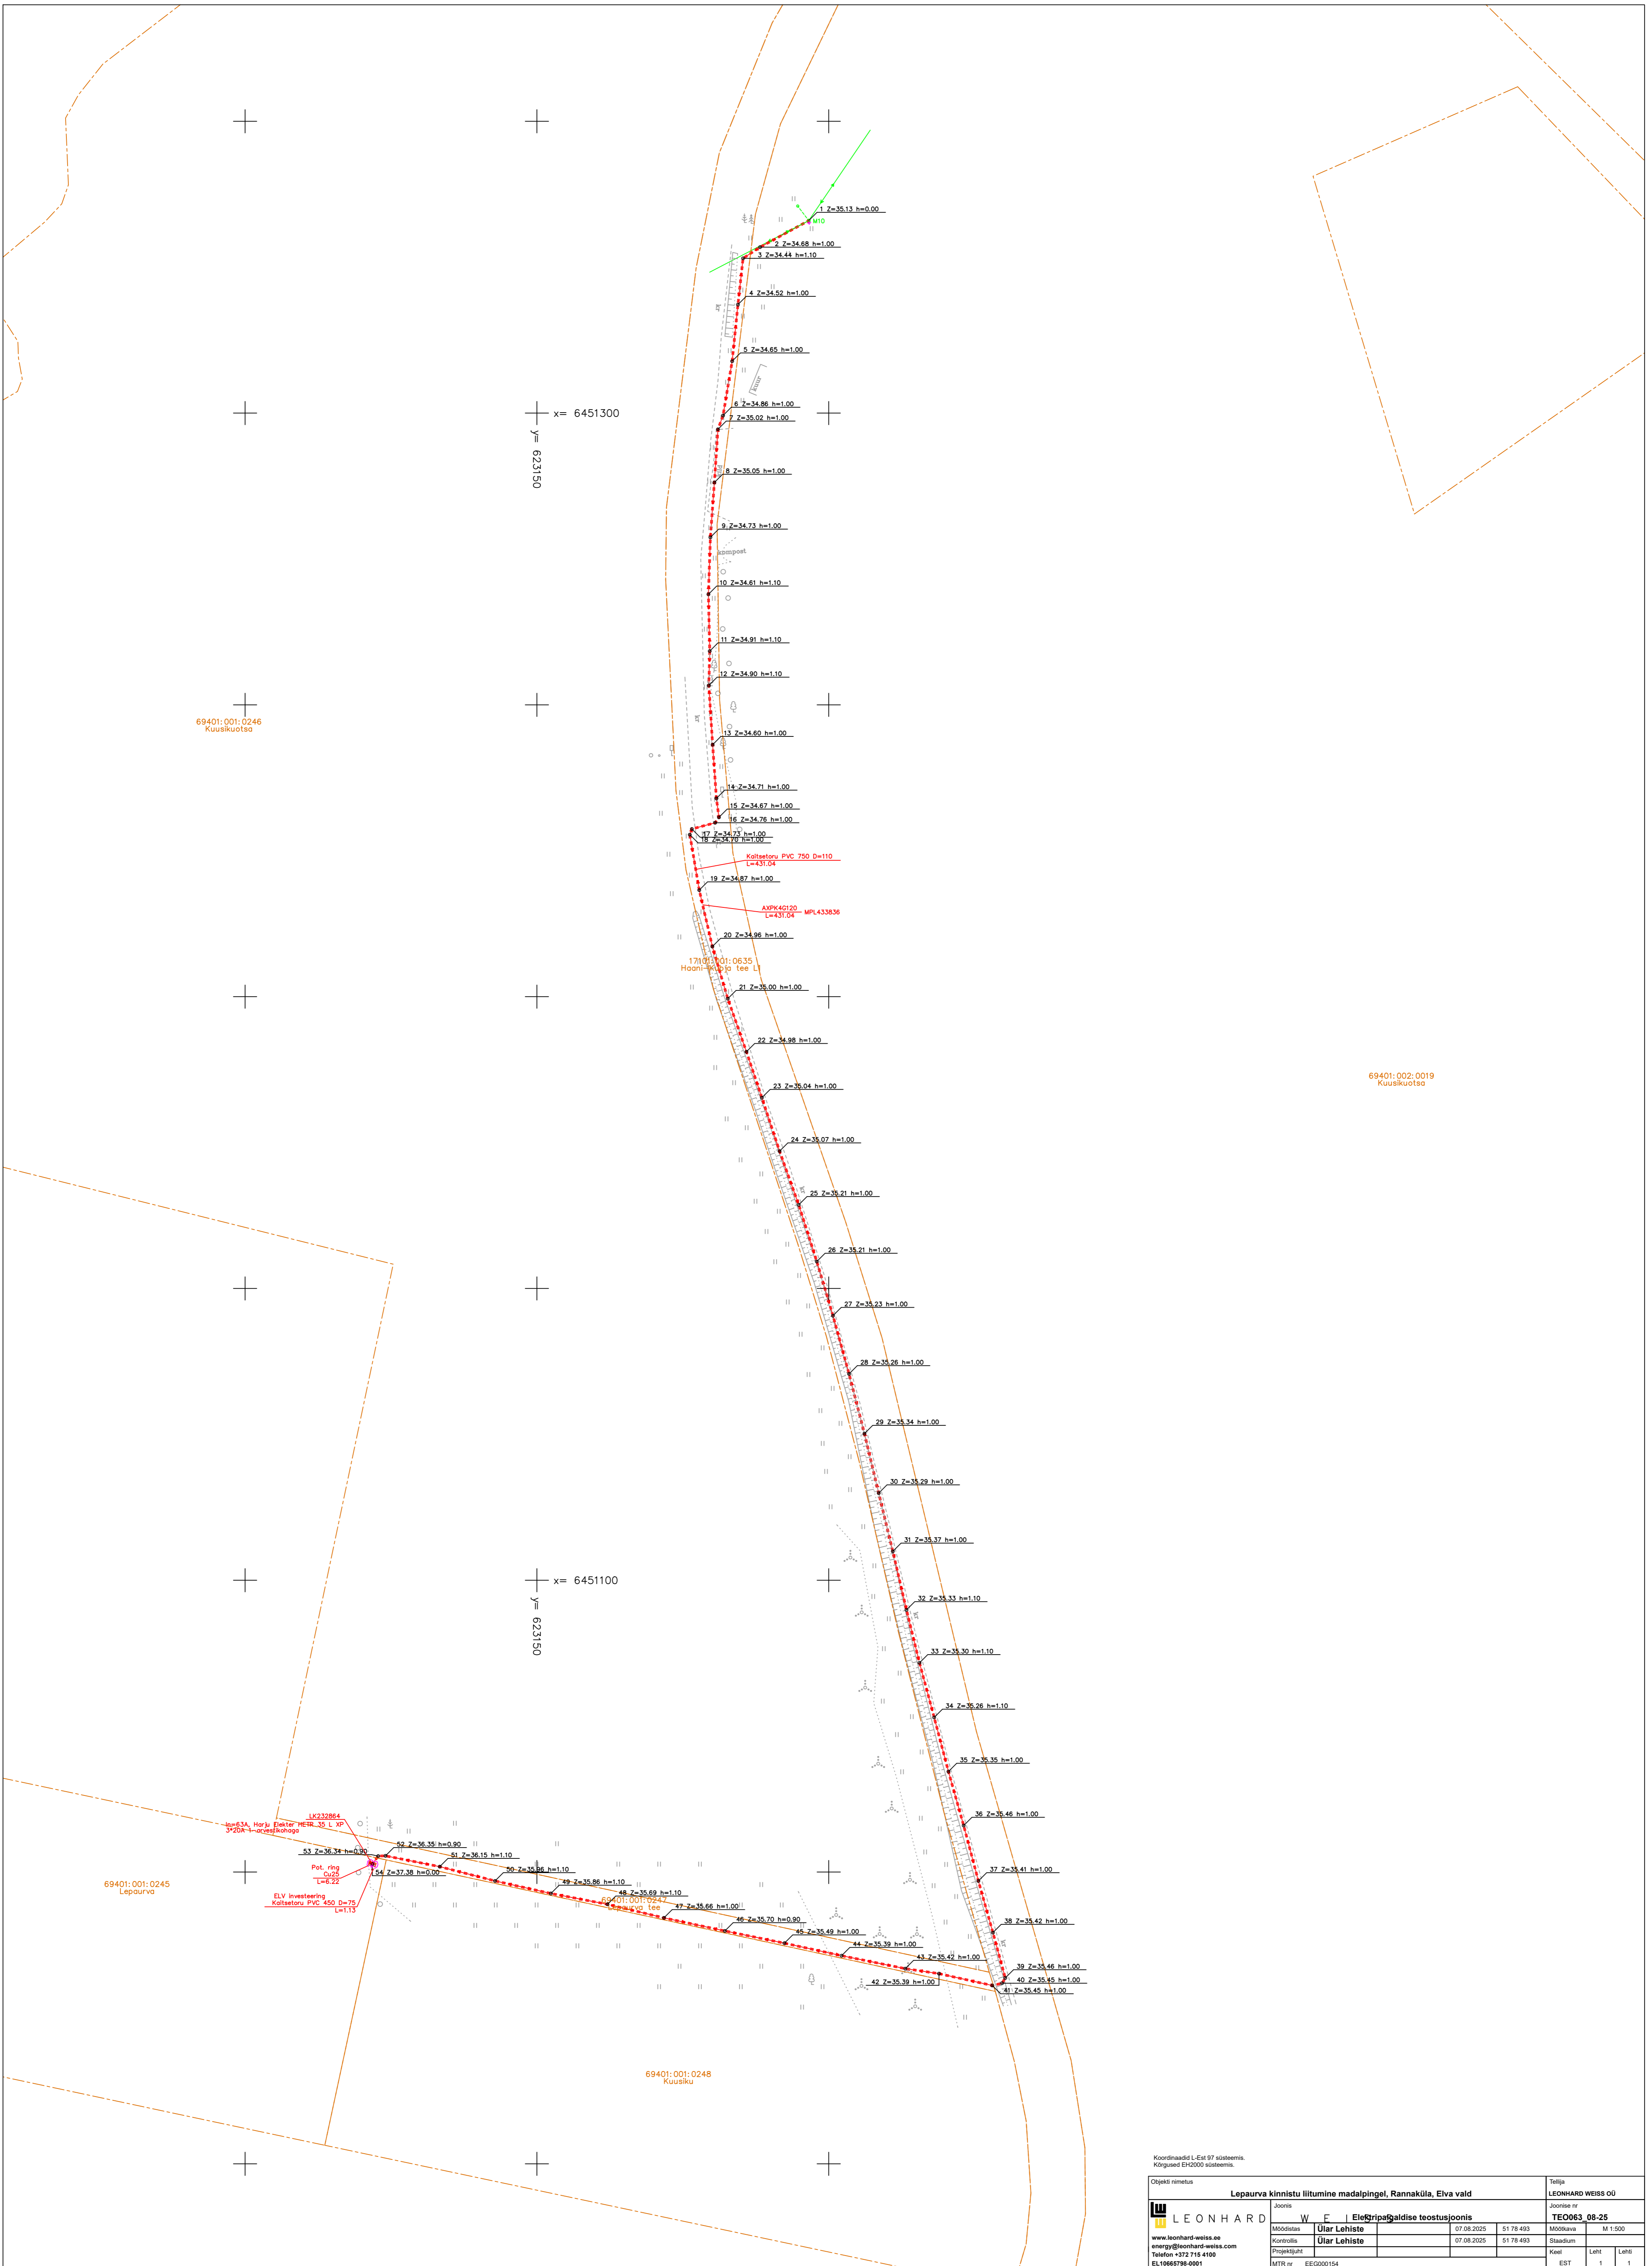

Koordinaadid L-Est 97 süsteemis.
Kõrgused EHK000 süsteemis.

Oleku nimetus		Lepaüra kinnistu liitumine maaalpingel, Rannaküla, Elva vald		Tellijä	
Looja		LEONHARD WEISS OÜ		Joosive nr.	
LEONHARD WEISS		W E I E		TEO063_08-25	
Modidast		Ülar Lehtiste		M00kava M 1:500	
Kontrollidast		Ülar Lehtiste		07.08.2025 51 78 493	
Projektidast				Stadium	
MTR nr		EEG000154		Keel	
				Leht	
				1	
				1	