

TELLIJA: Elektrilevi OÜ

Elektripaigaldise
teostusjoonis

**Kase kinnistu liitumine elektrivõrguga, Kaimi küla,
Elva vald, Tartu maakond**

Geodeet: Ülar Lehiste

Nr TEO078_09-25


Otepää
september 2025

LEONHARD WEISS OÜ	TEO078_09-25	Kase kinnistu liitumine elektrivõrguga, Kaimi küla, Elva vald, Tartu maakond	10.09.2025	lk 2/5
----------------------	--------------	---	------------	--------

Sisukord

1. Asukoht	3
2. Seletuskiri	4
2.1 ÜLDANDMED	4
2.2 Geodeetilised lähtepunktide andmed	4
2.3 Kasutatud varasemad tööd	4
2.4 Kasutatud seadmed	4
2.5 Katastriandmed	4
2.6 Üleantavate materjalide loetelu	4
LISAD JA JOONISED	5

1. Asukoht

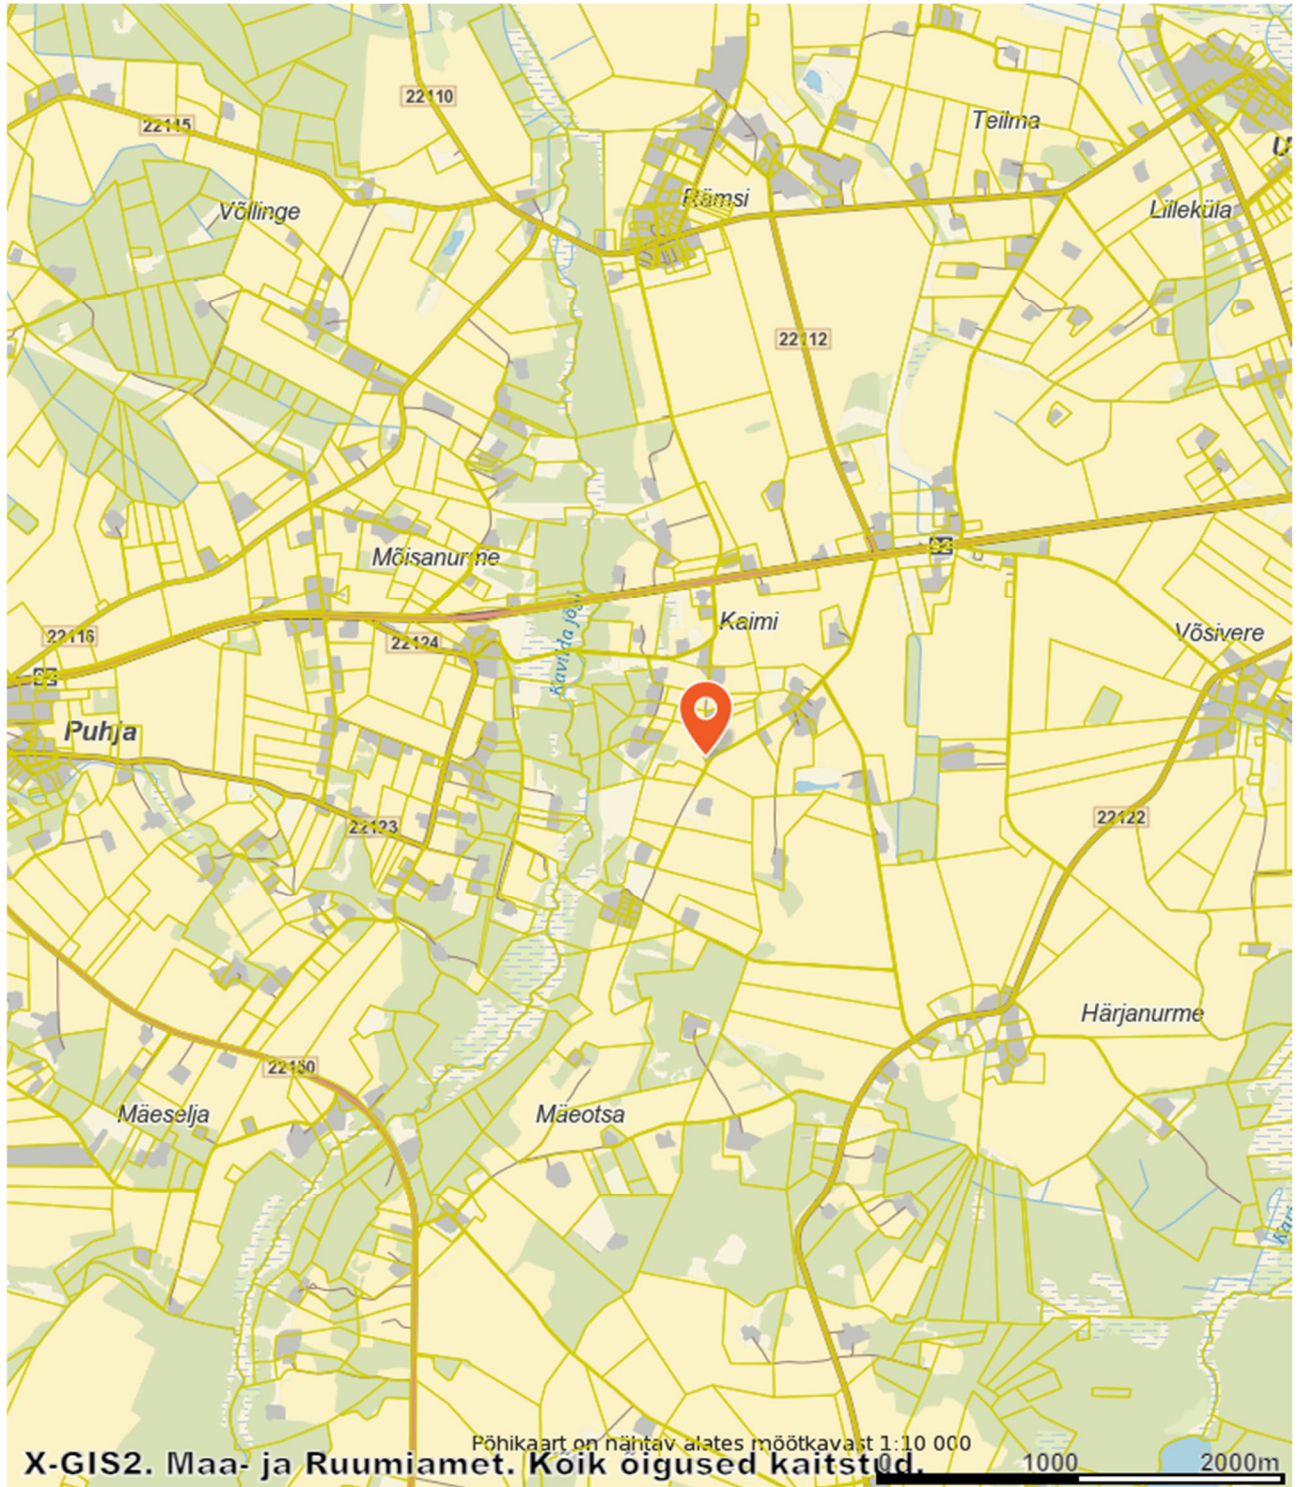

LEONHARD WEISS OÜ	TEO078_09-25	Kase kinnistu liitumine elektrivõrguga, Kaimi küla, Elva vald, Tartu maakond	10.09.2025	lk 4/5
----------------------	--------------	---	------------	--------

2. Seletuskiri

2.1 ÜLDANDMED

Töö nr.: TEO078_09-25

Objekt: Kase kinnistu liitumine elektrivõrguga, Kaimi küla, Elva vald, Tartu maakond

Tellijä: Elektrilevi OÜ

Töö täitja: LEONHARD WEISS OÜ (Litsents: MTR EEG000154)

Töö teostas geodeet Ülar Lehist (Kutsetunnistus 111142, tase 6)

Välitööd 18.09.2025

Kameraaltööd 19.09.2025

Töö sisu: M 1:500 Elektripaigaldise teostusjoonis.

2.2 Geodeetilised lähtepunktide andmed

Kõrgussüsteem: EH2000

Koordinaatsüsteem: L'EST 97

Kasutatud lähtepunktid: Trimble VRS Now GNSS püsijaam.

2.3 Kasutatud varasemad tööd

2.4 Kasutatud seadmed

Elektrirajatise mõõdistamisel on kasutatud kaheagedusliku GPS-seadet Carlson BRx7 ja Trimble elektrontahhümeetrit S6 Robotic.

Joonis koostatud graafikaprogrammiga ZWCAD 2024 Pro.


2.5 Katastriandmed

19.09.2025 seisuga

2.6 Üleantavate materjalide loetelu

LEONHARD WEISS OÜ	TEO078_09-25	Kase kinnistu liitumine elektrivõrguga, Kaimi küla, Elva vald, Tartu maakond	10.09.2025	lk 5/5
----------------------	--------------	---	------------	--------

LISAD JA JOONISED

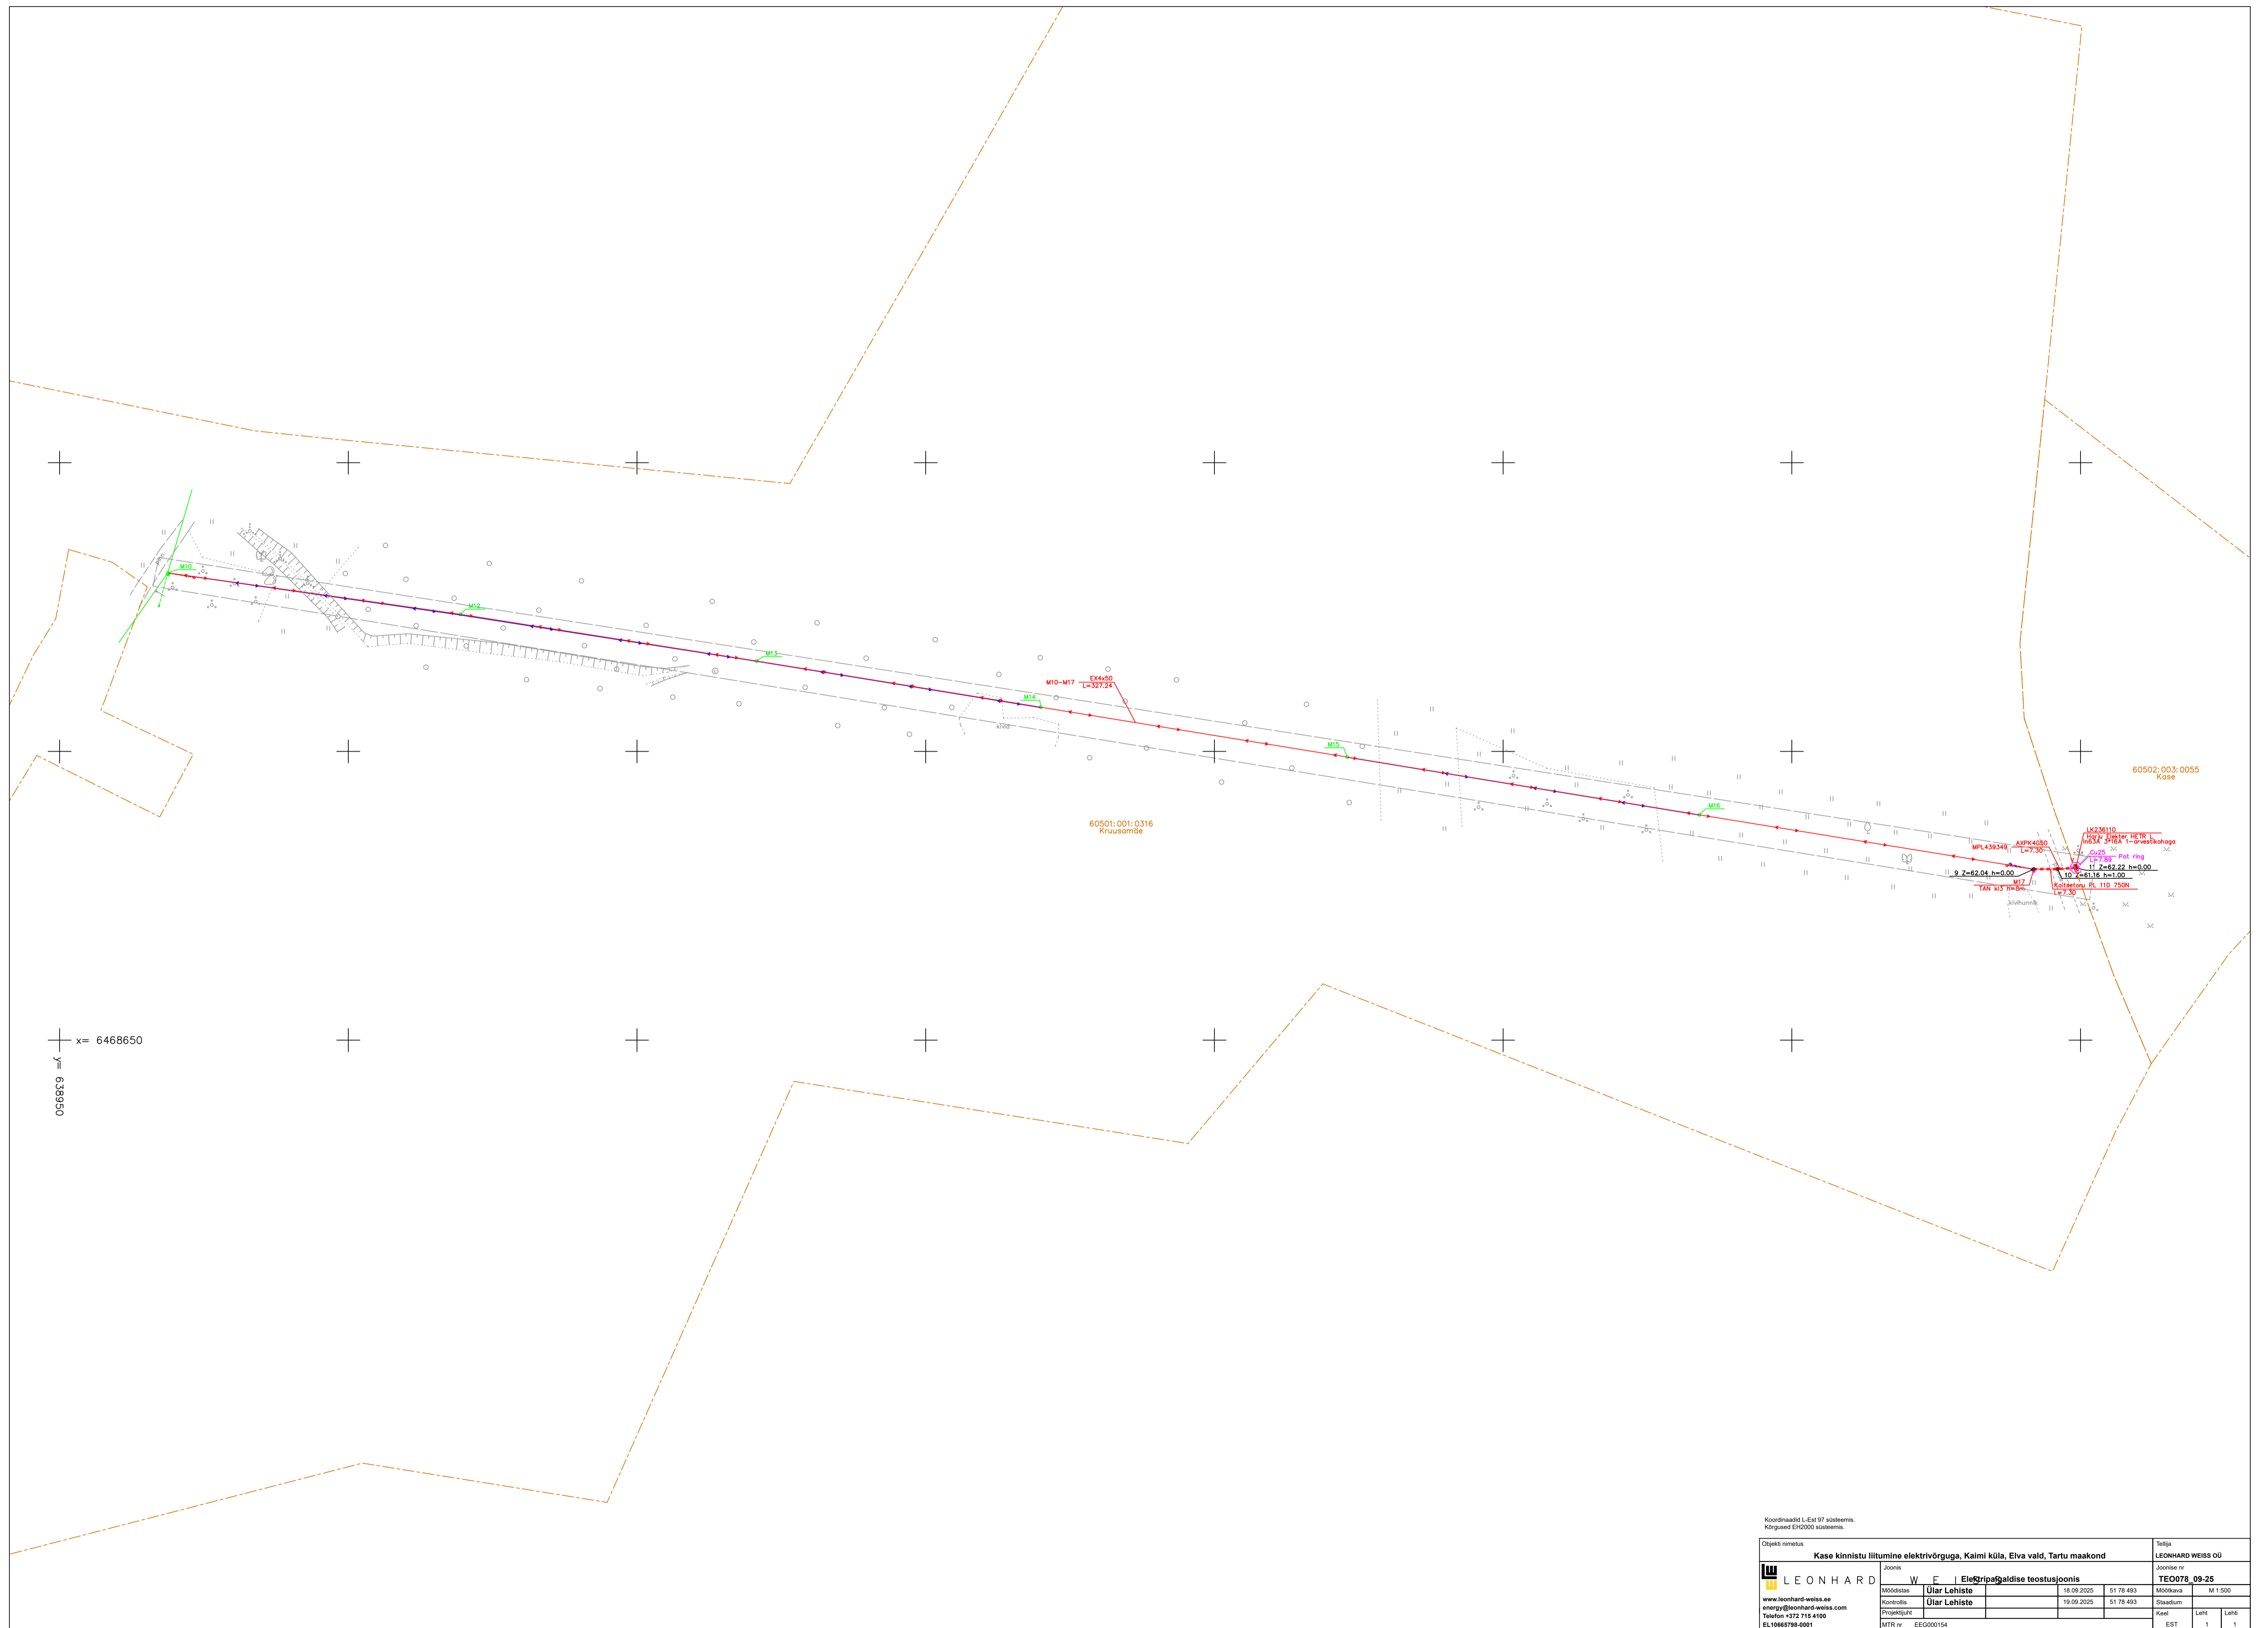

Koordinaadid L-Est 97 süsteemis. Kõrgused EH-2000 süsteemis.

Objekti nimetus	Kase kinnistu liitumine elektrivõrguga, Kaimi küla, Elva vald, Tartu maakond			Tellijä	LEONHARD WEISS OÜ
Joonis	W F Elektritehnik			Joonise nr	TEO078_09-25
Modifits	Ülar Lehiste	18.09.2025	51 78 493	Modifits	M 1 500
Kontrollis	Ülar Lehiste	19.09.2025	51 78 493	Staadium	
Projektsuht				Kaard	Leht 1
MTR nr	EE0000154			EST	1 1

LEONHARD WEISS OÜ
 www.leonhard-weiss.ee
 energy@leonhard-weiss.com
 Telefon +372 715 4100
 EL10665794-0001